
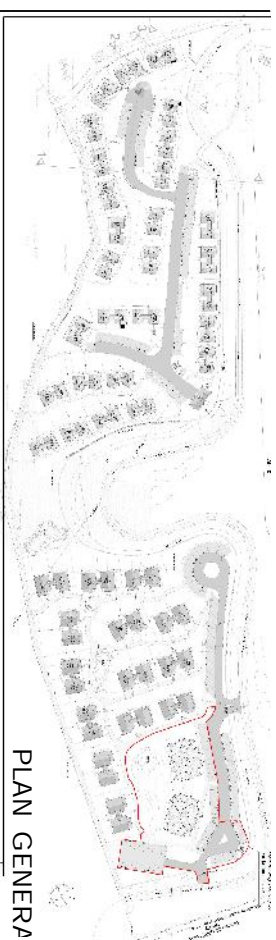


SAS Le Domaine Sauvage


Le Domaine Sauvage - Equihen plage 62224 France
SCCV RESIDENCES LE DOMAINE SAUVAGE

BATIMENT	A	
APPARTEMENT N°	3	
ETAGE	REZ-DE-CHAUSSEE	
TABLEAU SURFACES HABITABLES		
ENTREE	4,06	
LIVING	17,02	
CUISINE	2,87	
DEGAGEMENT	0,00	
SALE DE BAINS	4,54	
WC	0,00	
COIN LIT	4,25	
CHAMBRE	6,48	
TOTAL m2 Sha	39,22	
ANNEXES		
TERRASSE	9,22	
BALCON	0,00	
TOTAL m2 ANNEXES	9,22	


PLAN DE L'APPARTEMENT
 Echelle 1/100^e 10cm=1m

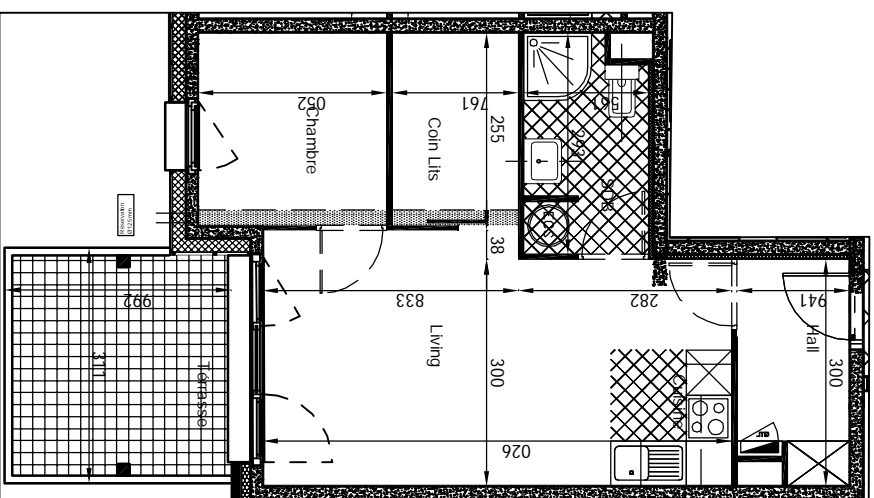

PLAN GENERAL

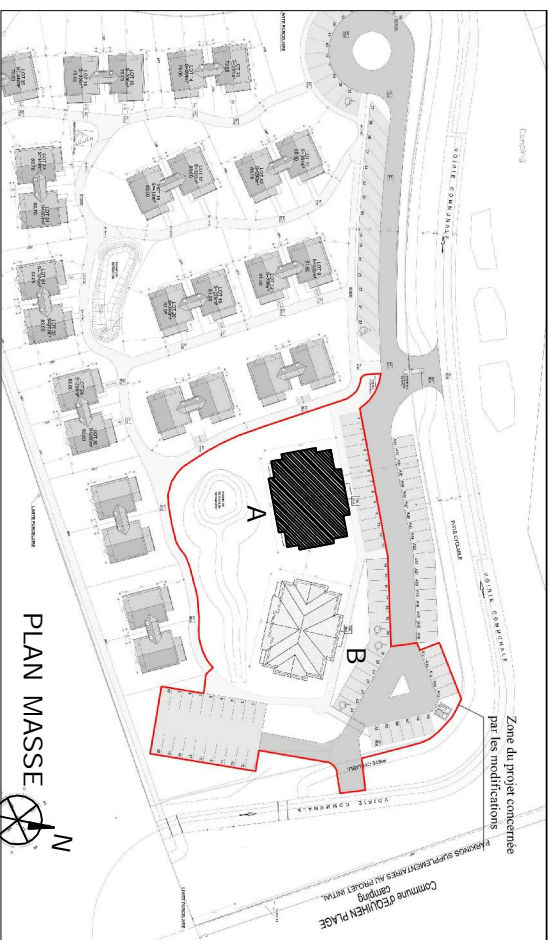

PLAN MASSE

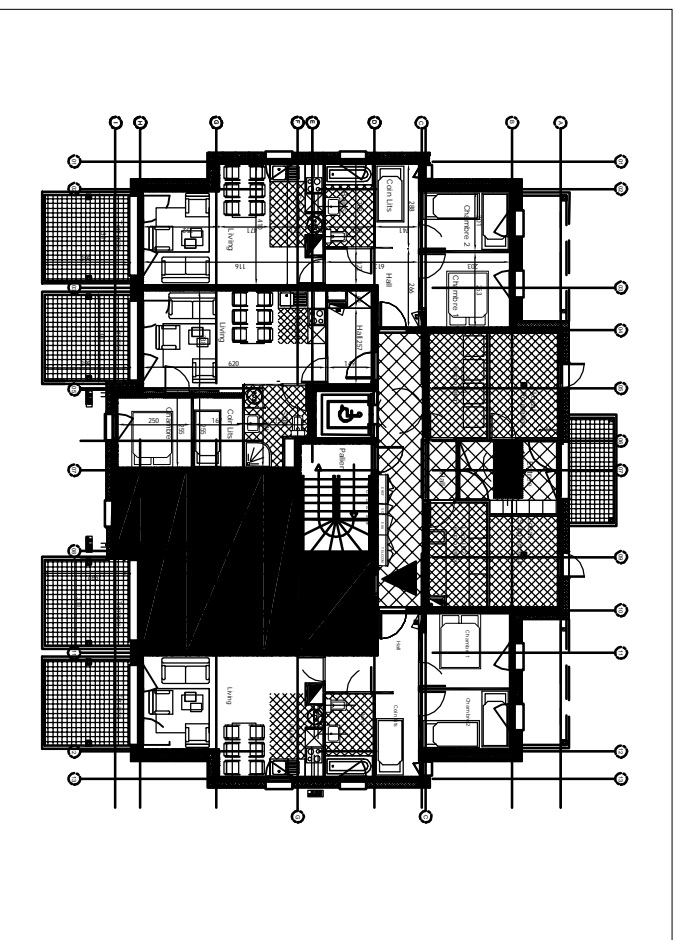

Les cotes et dimensions sont données à titre indicatif, elles peuvent être modifiées pour des raisons techniques, et ne peuvent être réputées contractuelles.