

Etoile des Dunes

Appartement : 13-14

Demande propriétaire :


- 1 douche 150x90
- 1 pièce privée (pour LL & WC)
- 3 chambres
- Placards en chambre 1 & 3
- Porte vitrée entre séjour & hall nuit
- Voir pour remplacer la porte de douche par un fixe de 90cm
- Faïence toute hauteur toute surface WC

Choix revêtements :

- Laminate French Oak
- Carrelage Marron glacé
- Faïence autour de la douche Marron glacé avec un rang de listel
- Faïence bâti support WC blanc brillant
- Faïence cuisine beige (sous réserve)

Pack meuble

- Décoration murale derrière le canapé (idem EDM)
- 2 set bistrot

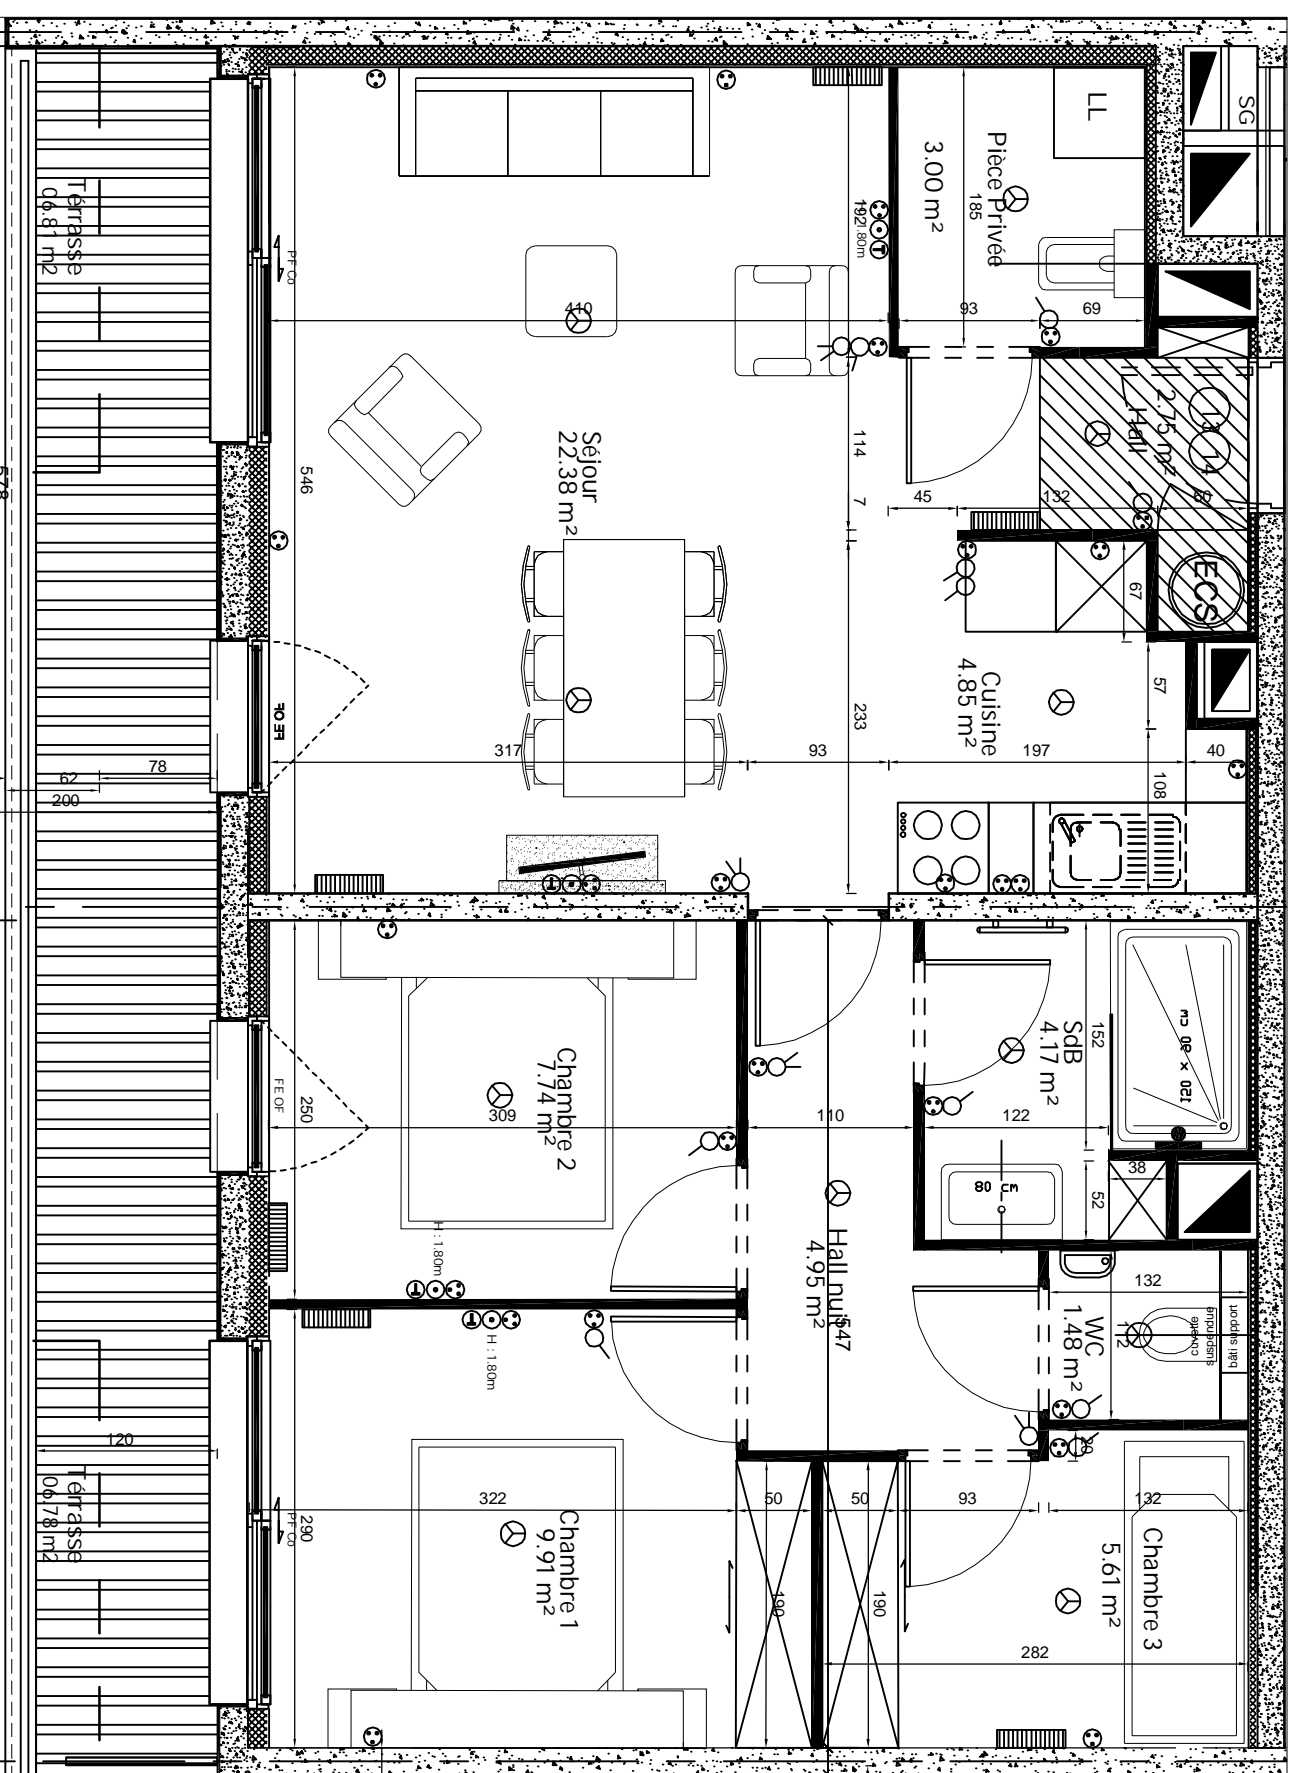

Aménagement des placards

