


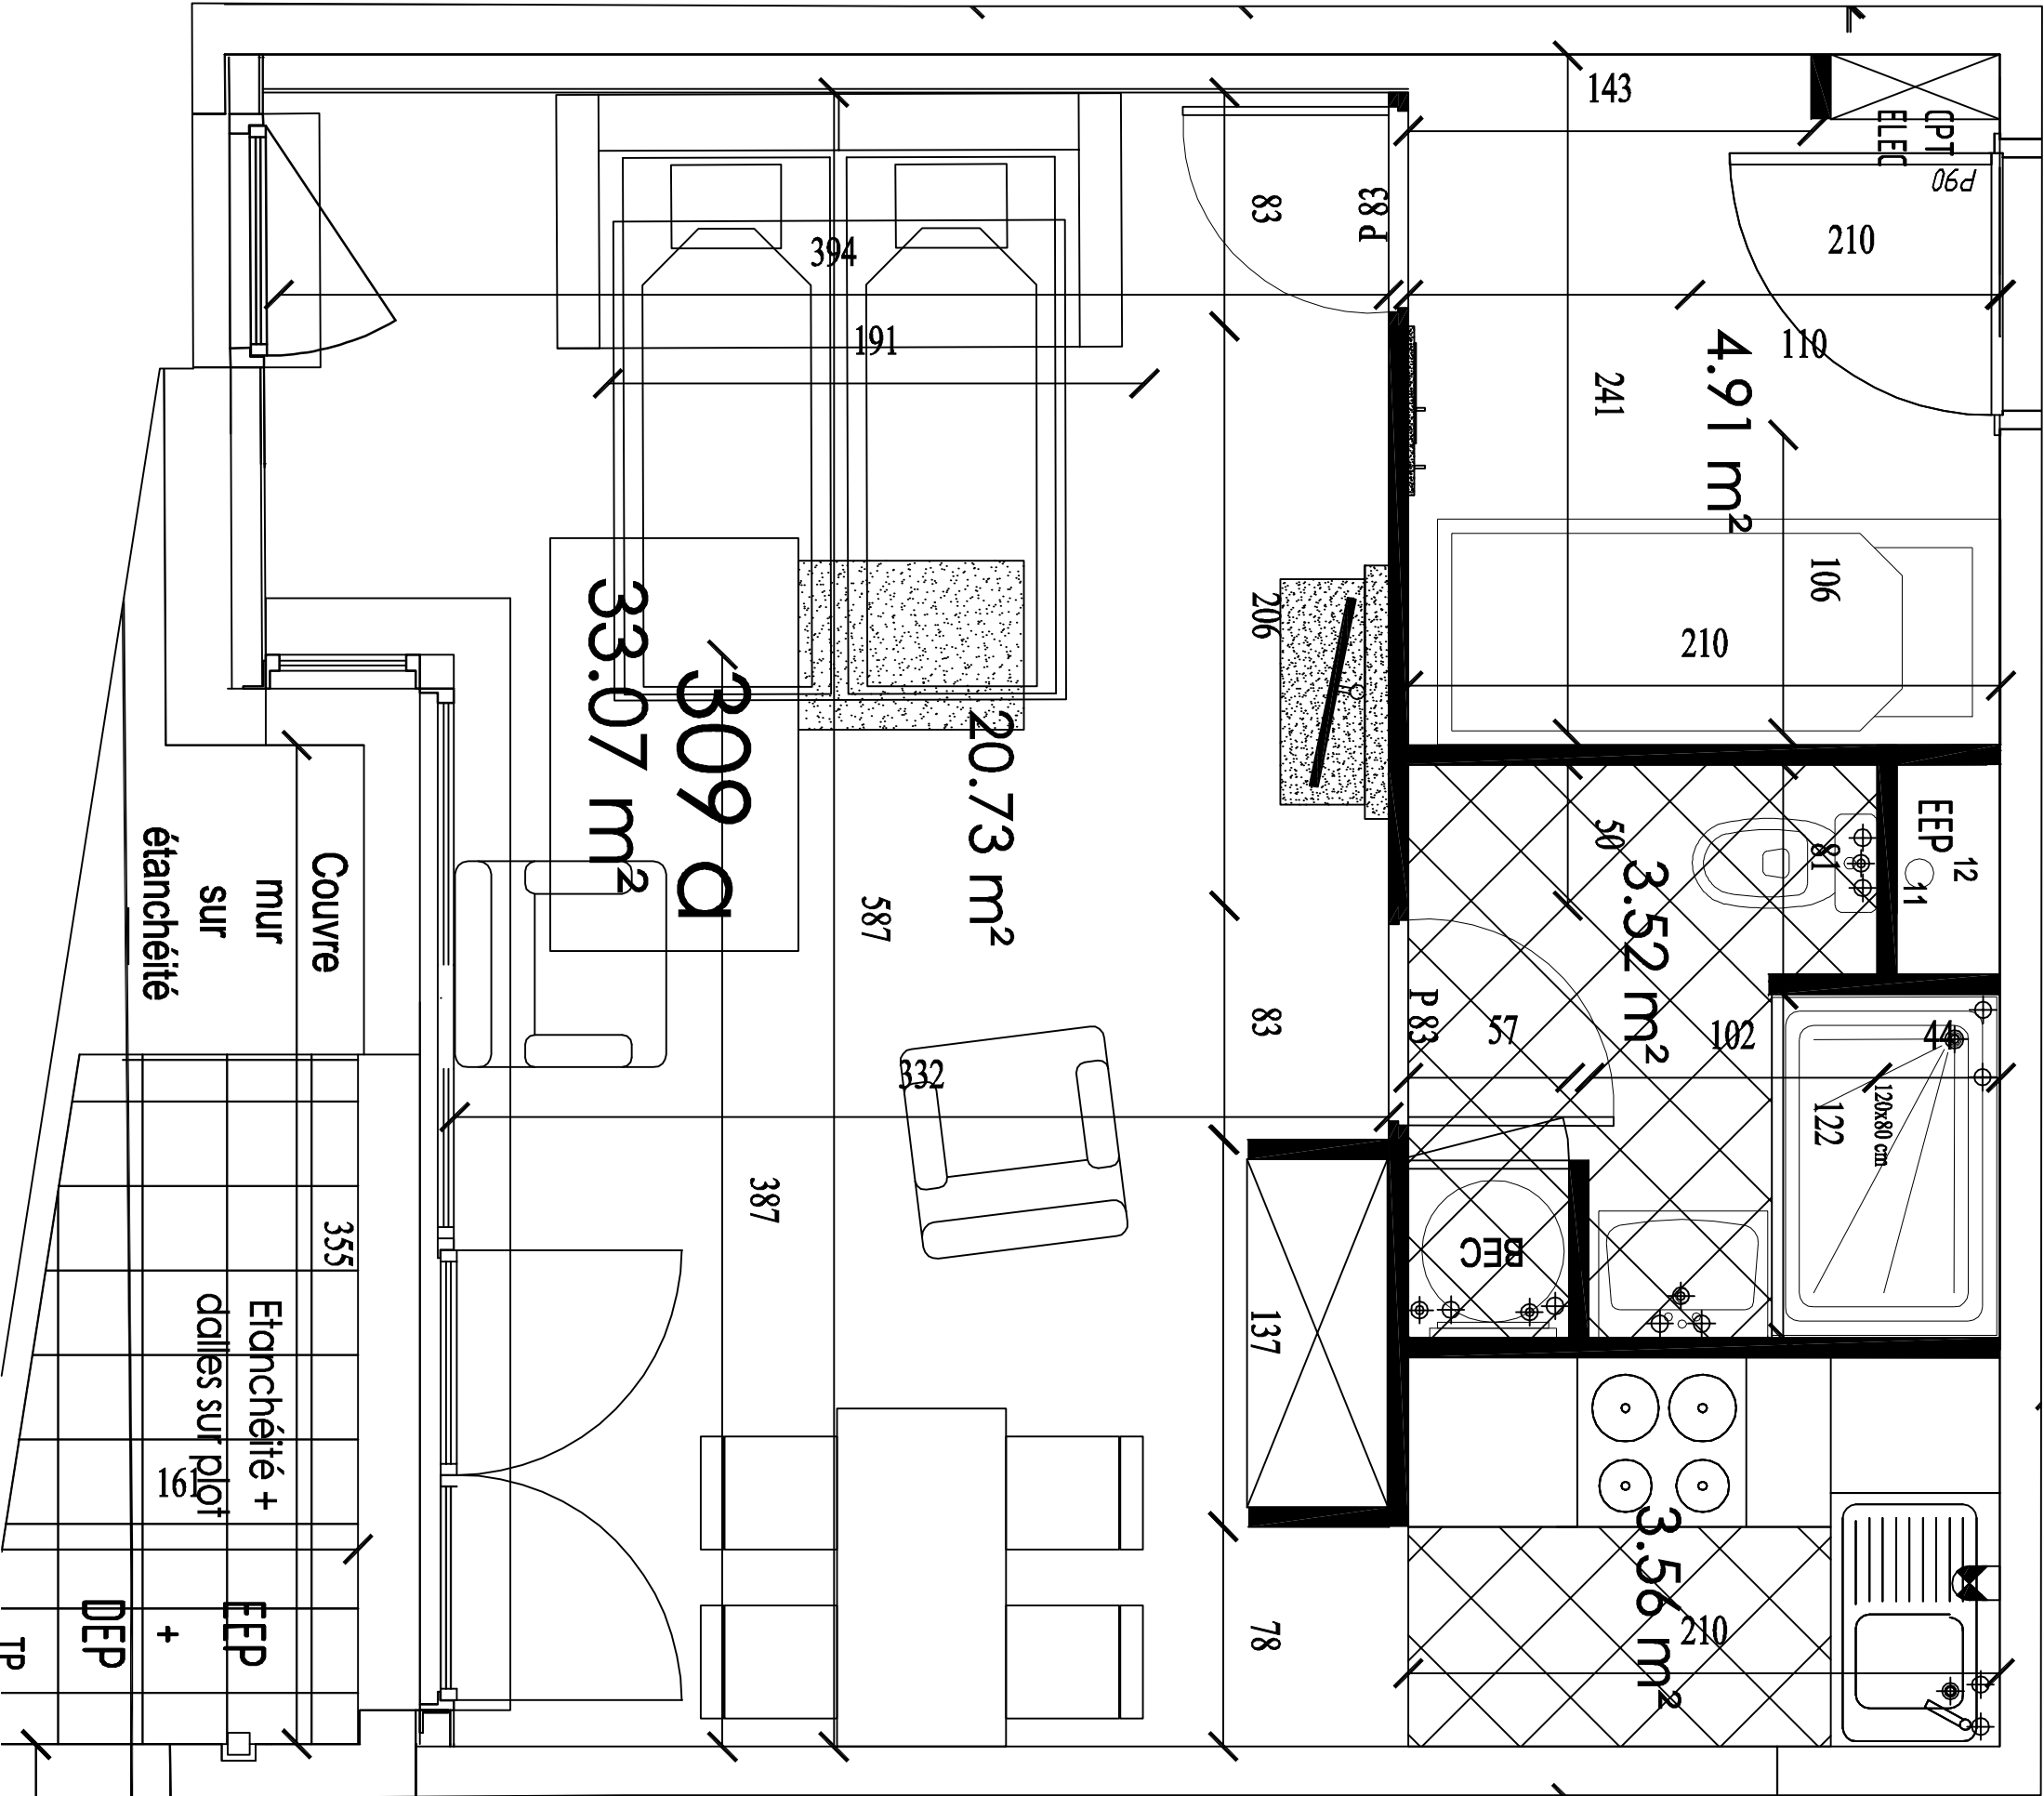

APPARTEMENT 309 a - VILLA LES PEUPLIERS A BRAY-DUNES
Ind B - CB - 19-09-2013

BOULELLE: 1/25

MODIFICATIONS :
IMPLANTATION CLOISON SDB/CUISINE



TMA appt 309 a

Carrelage : Béton beige choix 2 (SdB & Cuisine)
Laminat : base 3300 (Autres pièces)
Faïence cuisine : base Brillant, pose horizontale
Faïence SdB : base Brillant, pose verticale

SdB

Douche 120 x 80