


**LES JARDINS D'AZUR - Résidence MATTIS**  
 Commune de VENCE 06140 - FRANCE  
 CCV VENCE RESORT

BATIMENT	A
APPARTEMENT N°	12
ETAGE	REZ DE CHAUSSEE
<b>TABLEAU SURFACES HABITABLES</b>	
ENTREE	3,96
LIVING	16,20
CUISINE	2,16
DEGAGEMENT	
SALLE DE BAINS	2,60
WC	1,51
COIN LIT 1	
COIN LIT 2	
CHAMBRE	7,82
TOTAL m2 Sha	34,25
<b>ANNEXES</b>	
BALCON	
TERRASSE	11,11
TOTAL m2 ANNEXES	11,11

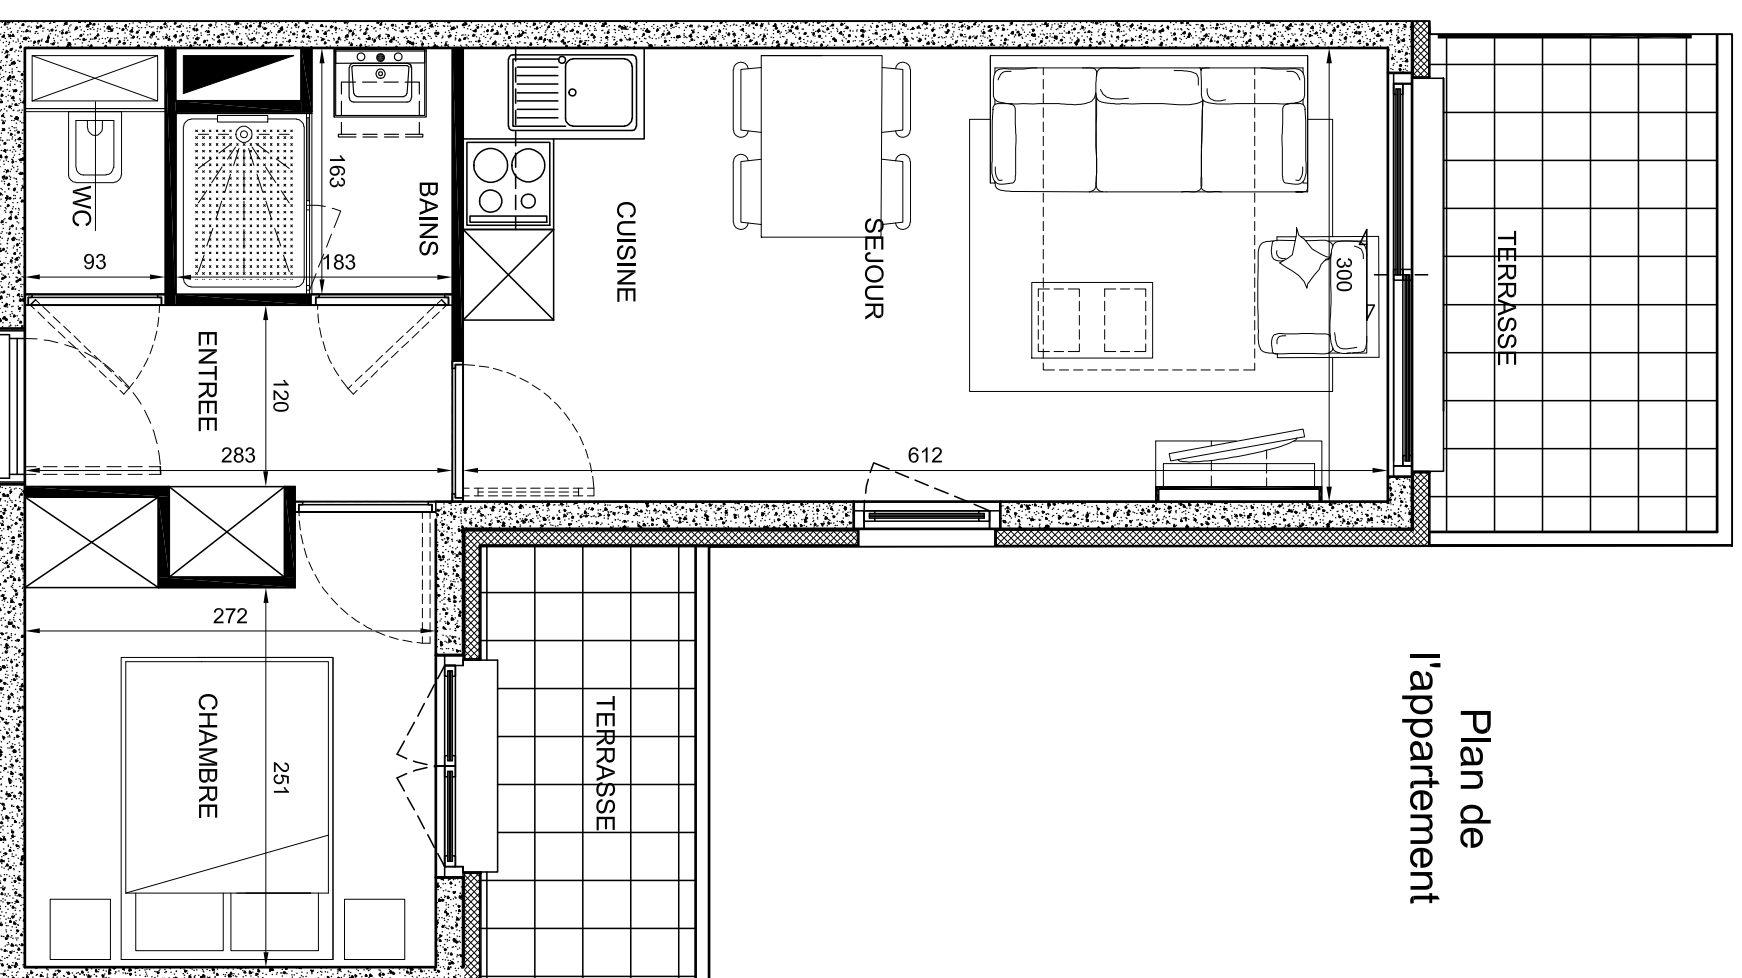

Plan de  
l'appartement



Ech. : 1/50° 2cm=1m


Le mobilier fait partie d'un "Pack-meubles" optionnel, qui n'est pas compris dans le prix de vente de l'appartement.

La cuisine indiquée sur le plan, est intégrée en base dans le prix de vente de l'appartement, et ce suivant la description insérée dans la Notice Notariale de l'opération.


Le mobilier dessiné sur le document n'est pas contractuel.

Les meubles et leur implantation sont indiqués à titre d'information pour permettre d'appréhender leur encombrement.

Les cotes, dimensions et surfaces sont données à titre indicatif, elles peuvent être modifiées pour des raisons techniques, suivant les normes et réglementations lors des mises en oeuvre, et ne peuvent être réputées contractuelles.

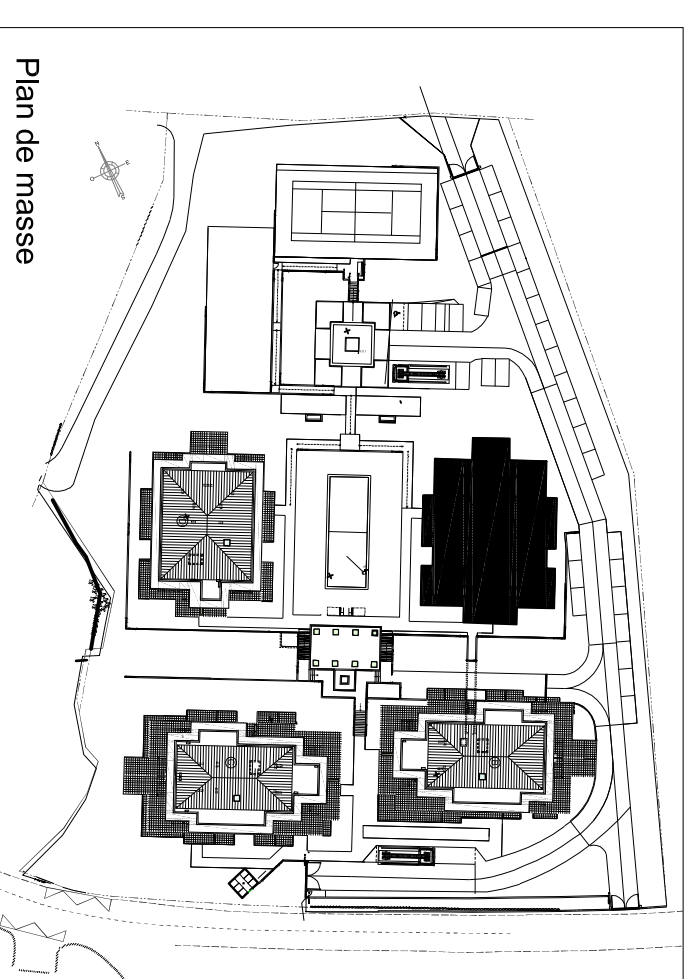

Plan de masse

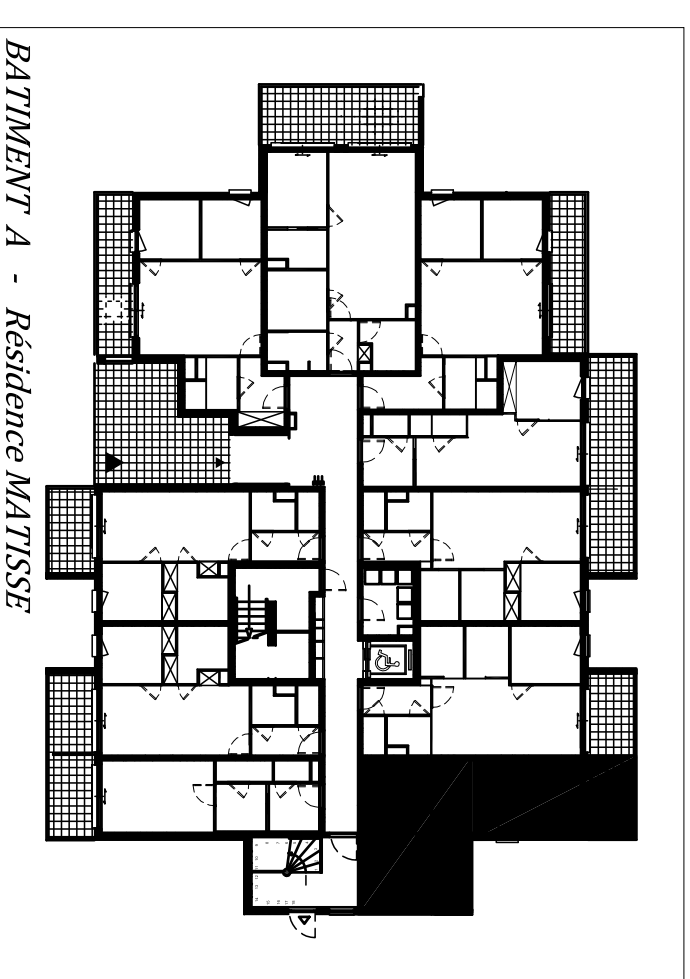

BATIMENT A - Résidence MATTISSE

