

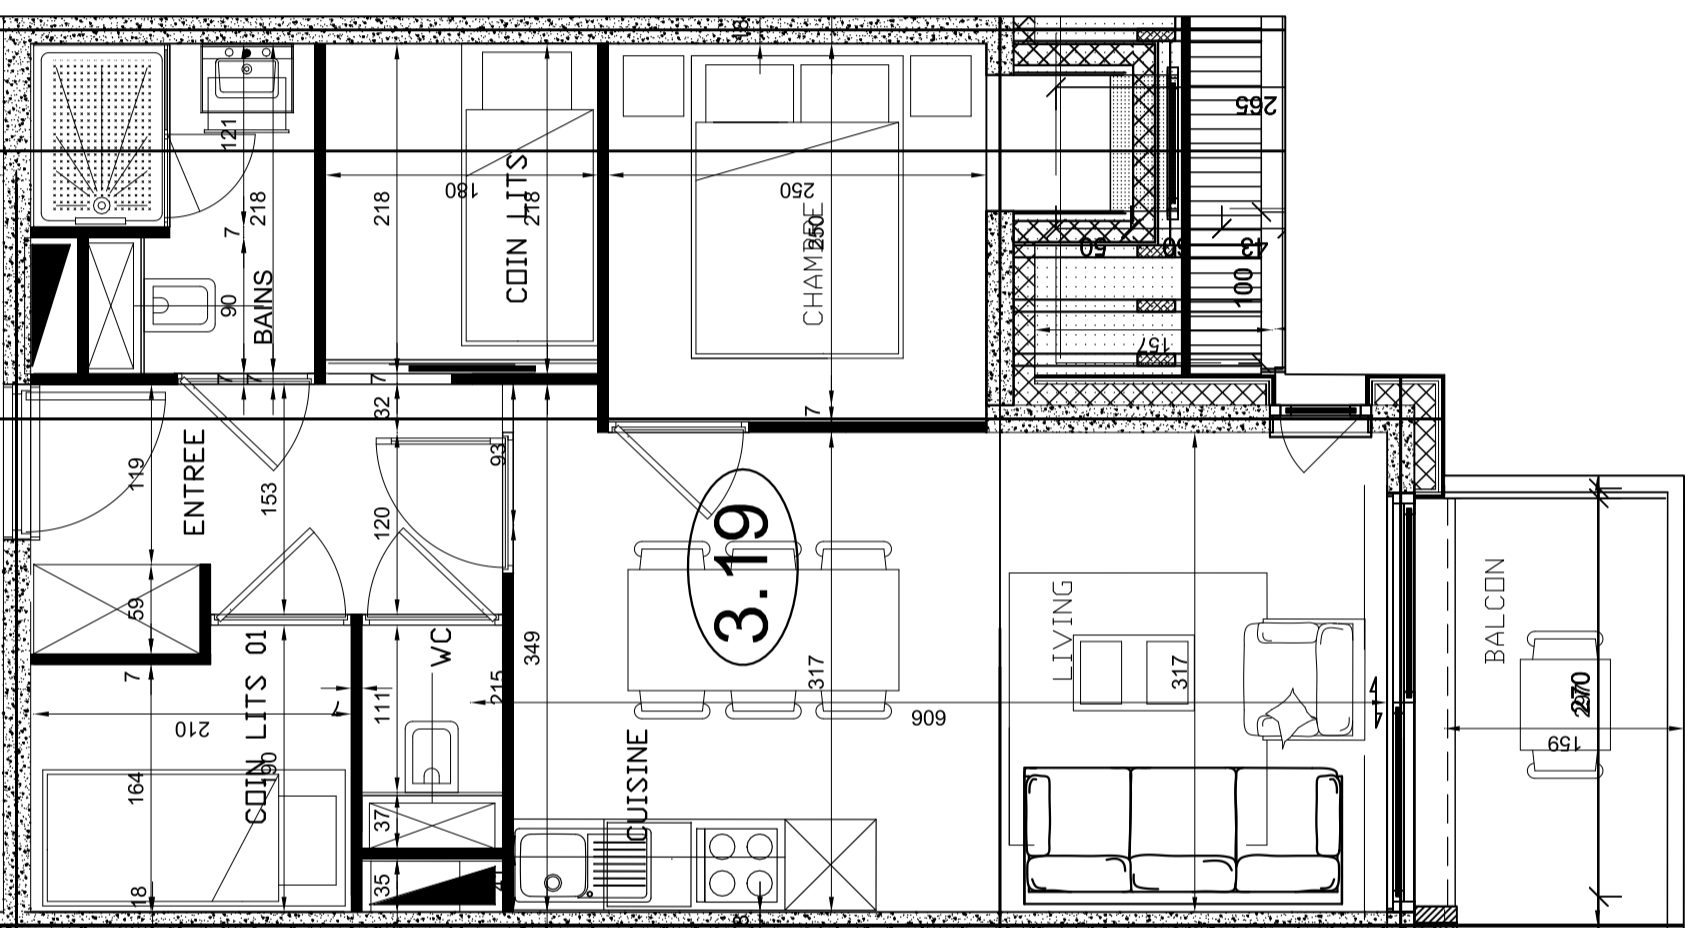


OPALE RESORT
 Commune de CAMIERS - Ste CECILE
 62176 - Pas de Calais - FRANCE

BATIMENT	1-B
APPARTEMENT N°	3.19
ETAGE	3 ^{em} e ETAGE
TABLEAU SURFACES HABITABLES	
ENTREE	4,98
LIVING	15,62
CUISINE	2,88
DEGAGEMENT	
SALLE DE BAINS	3,66
WC	1,37
COIN LIT 1	3,92
COIN LIT 2	3,67
CHAMBRE 1	6,25
TOTAL m2 Sha	42,35
ANNEXES	
BALCON	4,12
TERRASSE	
TOTAL m2 ANNEXES	4,12

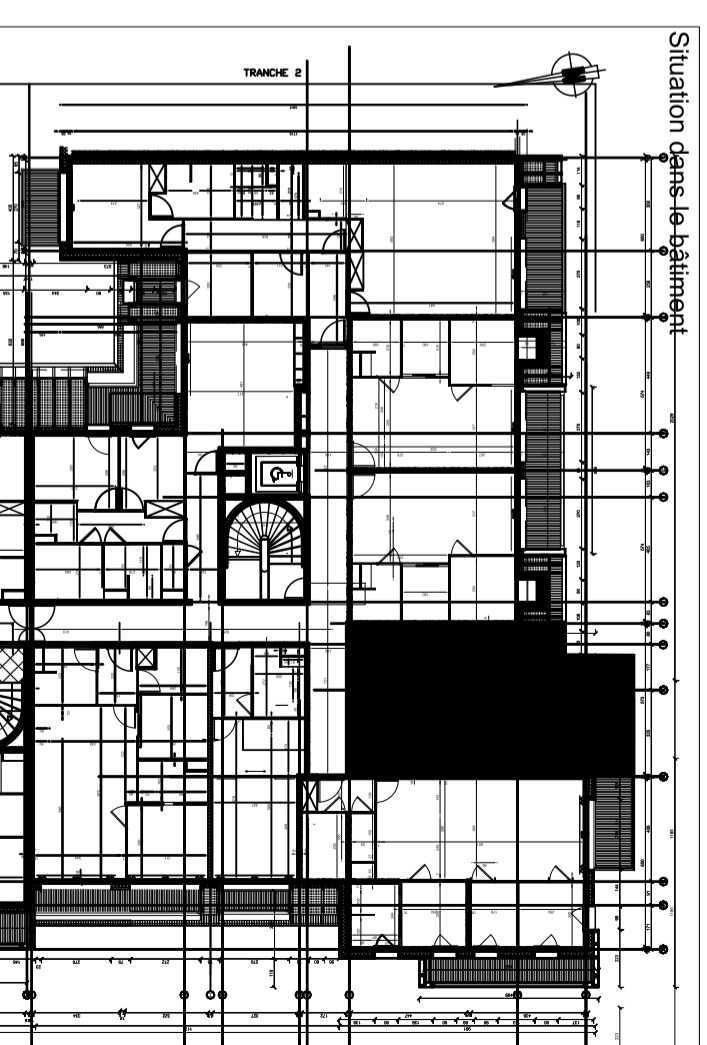

Ech. : 1/50 2cm=1m

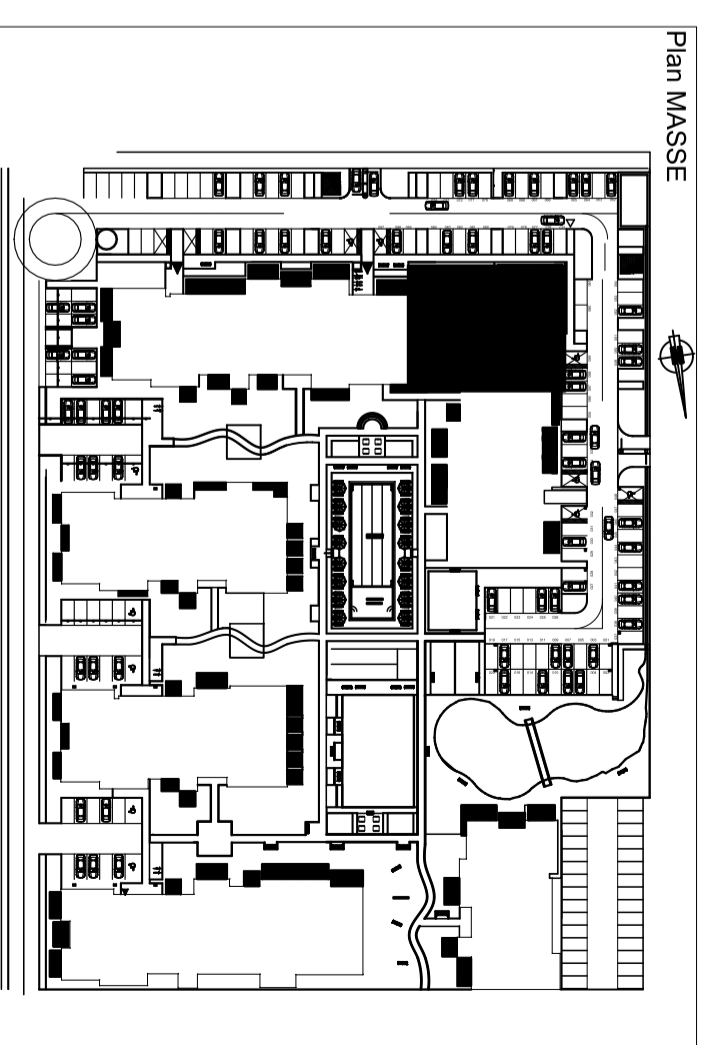

Situation dans le bâtiment

Le mobilier fait partie d'un "Pack-meubles", qui n'est pas compris dans le prix de vente de l'appartement.

La cuisine indiquée sur le plan, est intégrée en base dans le prix de vente de l'appartement, et ce suivant la description insérée dans la Notice Notariale de l'opération.

Le mobilier dessiné sur le document n'est pas contractuel.

Les meubles et leur implantation sont indiqués à titre d'information pour permettre d'appréhender leur encombrement.

Les cotes, dimensions et surfaces sont données à titre indicatif, elles peuvent être modifiées pour des raisons techniques, suivant les normes et réglementations lors des mises en oeuvre, et ne peuvent être réputées contractuelles.