

LES JARDINS D'AZUR - Résidence MATTISSE
Commune de VENCE 06140 - FRANCE
SCCV VENCE RESORT

BATIMENT	A
APPARTEMENT N°	13
ETAGE	1 ^{er} Etage
TABLEAU SURFACES HABITABLE	
ENTREE	4,14
LIVING	13,92
CUISINE	4,16
DEGAGEMENT	
SALLE DE BAINS	2,10
WC	1,32
COIN LIT	
CHAMBRE 1	
CHAMBRE 2	
TOTAL m2 Sha	25,64
ANNEXES	
BALCON	6,44
TERRASSE	
TOTAL m2 ANNEXES	6,44

Le mobilier fait partie d'un "Pack-meubles" optionnel, qui n'est pas compris dans le prix de vente de l'appartement.


La cuisine indiquée sur le plan , est intégrée en base dans le prix de vente de l'appartement, et ce suivant la description insérée dans la Notice Notariale de l'opération.

Le mobilier dessiné sur le document n'est pas contractuel.


Les meubles et leur implantation sont indiqués à titre d'information pour permettre d'appréhender leur encombrement.

Les cotes, dimensions et surfaces sont données à titre indicatif, elles peuvent être modifiées pour des raisons techniques, suivant les normes et réglementations lors des mises en oeuvre, et ne peuvent être réputées contractuelles.


Plan de l'appartement

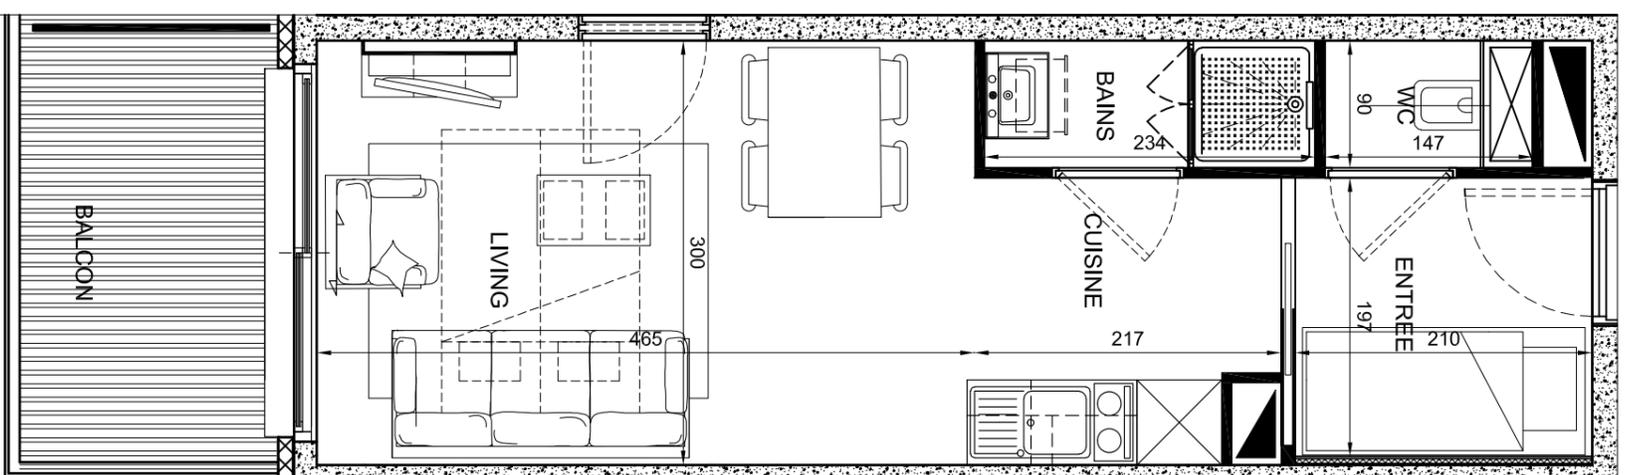

Ech. : 1/50° 2cm=1m

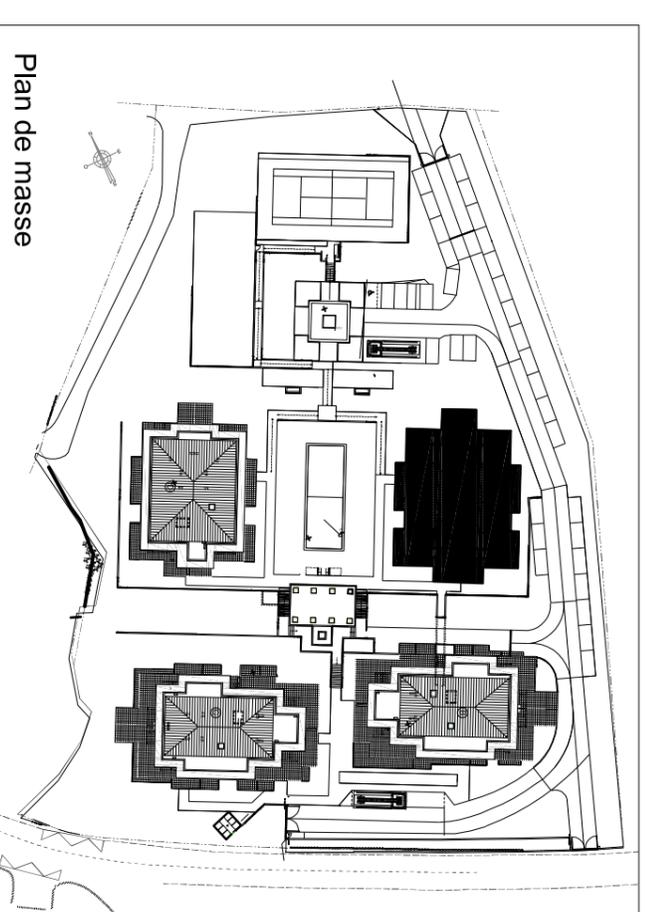

Plan de masse

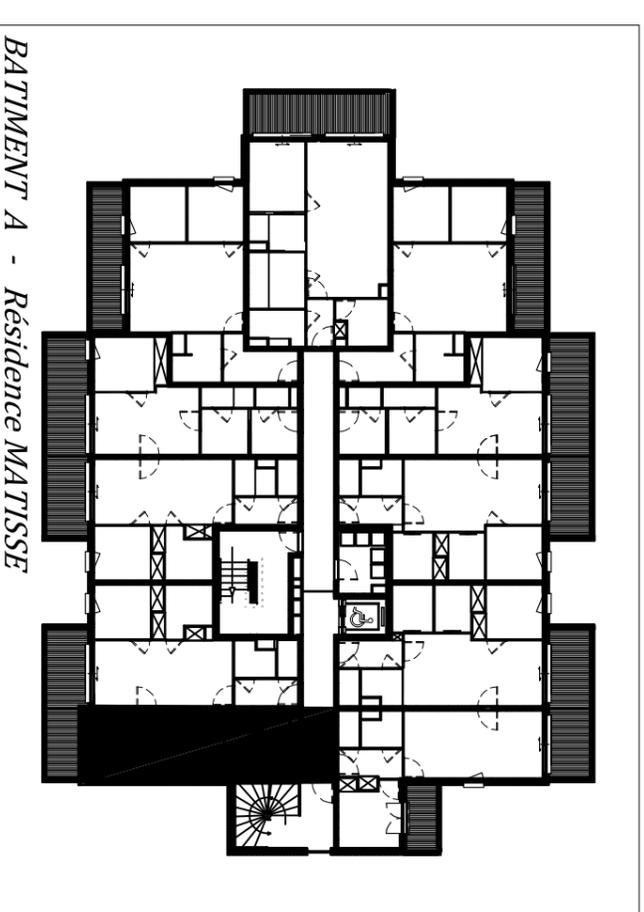

BATIMENT A - Résidence MATTISSE

