

LES JARDINS D'AZUR - Résidence DUBUFFET


Commune de VENCE 06140 - FRANCE

SCCV VENCE RESORT



Plan de
l'appartement

BATIMENT	C	
APPARTEMENT N°	01	
ETAGE	REZ DE CHAUSSEE	
TABLEAU SURFACES HABITABLES		
ENTREE	3,40	
LMING	15,53	
CUISINE	2,16	
DEGAGEMENT		
SALE DE BAINS	2,60	
WC	1,52	
COIN LIT 1	4,08	
COIN LIT 2	4,75	
CHAMBRE	6,67	
TOTAL m2 Sha	40,71	
ANNEXES		
BALCON	10,90	
TERRASSE		
TOTAL m2 ANNEXES	10,90	

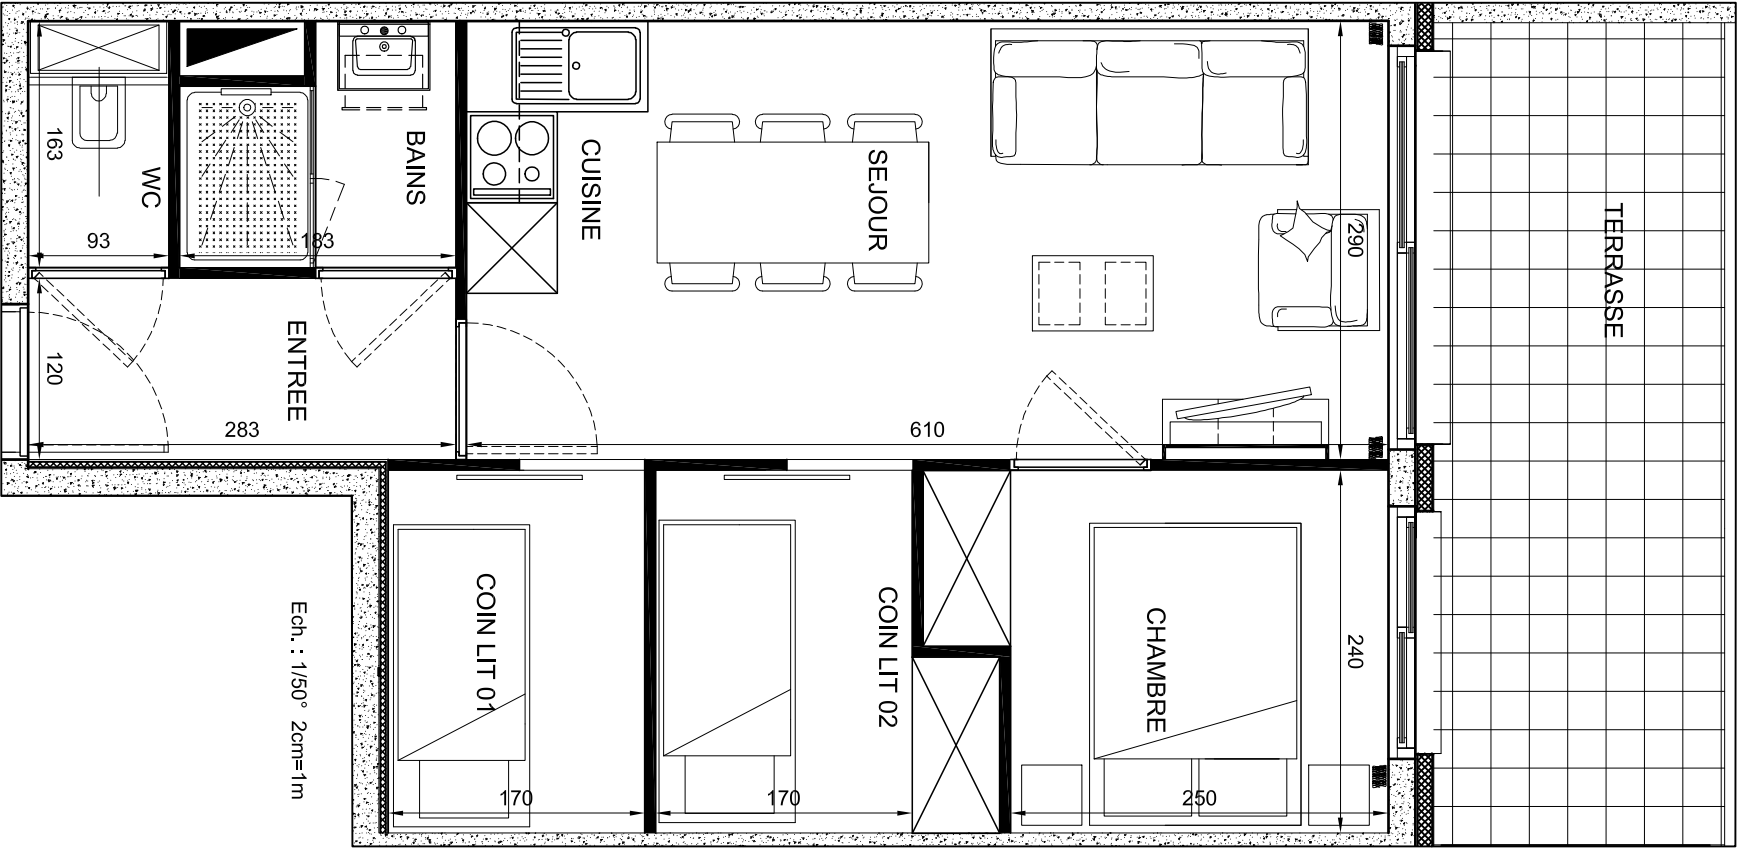

Le mobilier fait partie d'un "Pack-meubles" optionnel, qui n'est pas compris dans le prix de vente de l'appartement.

La cuisine indiquée sur le plan , est intégrée en base dans le prix de vente de l'appartement, et ce suivant la description insérée dans la Notice Notariale de l'opération.

Le mobilier dessiné sur le document n'est pas contractuel. Les meubles et leur implantation sont indiqués à titre d'information pour permettre d'appréhender leur encombrement.

Les cotes, dimensions et surfaces sont données à titre indicatif, elles peuvent être modifiées pour des raisons techniques, suivant les normes et réglementations lors des mises en oeuvre, et ne peuvent être réputées contractuelles.

