


LES JARDINS D'AZUR - Résidence MATTISSE
 Commune de VENCE 06140 - FRANCE
 SCCV VENCE RESORT


BATIMENT	A
APPARTEMENT N°	21
ETAGE	1 ^{er} Etage

TABLEAU SURFACES HABITABLE	
ENTREE	4,24
LIVING	10,86
CUISINE	2,29
DEGAGEMENT	4,38
SALLE DE BAINS	2,13
WC	1,34
COIN LIT	
CHAMBRE 1	7,73
CHAMBRE 2	
TOTAL m2 Sha	32,97
ANNEXES	
BALCON	10,81
TERRASSE	
TOTAL m2 ANNEXES	10,81


Plan de l'appartement

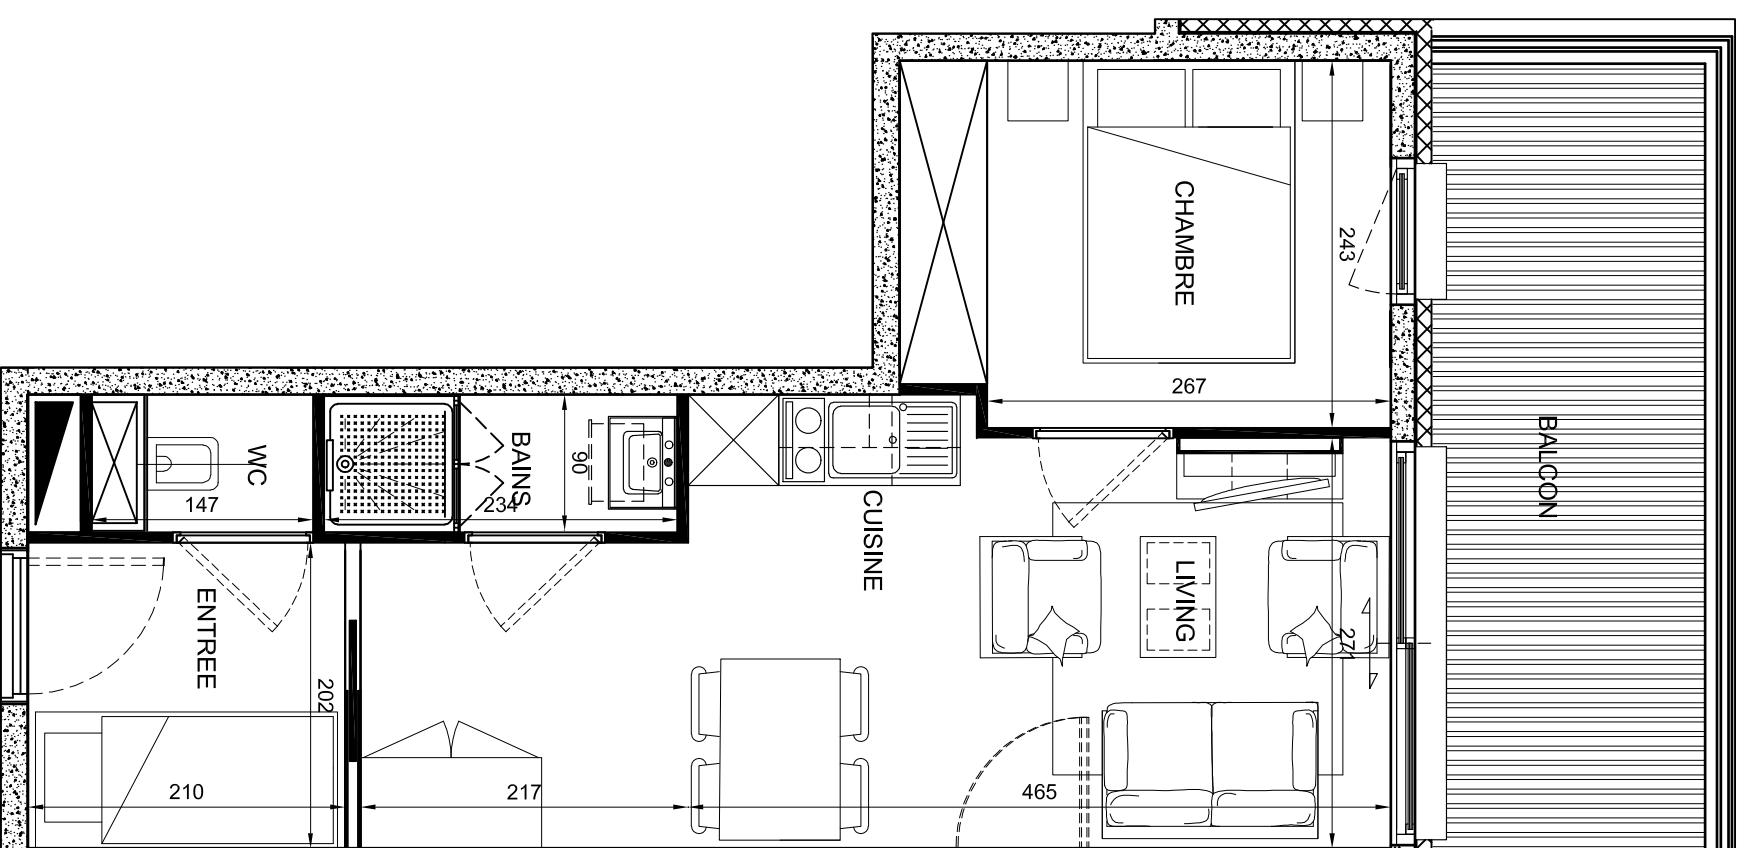

Ech. : 1/50° 2cm=1m

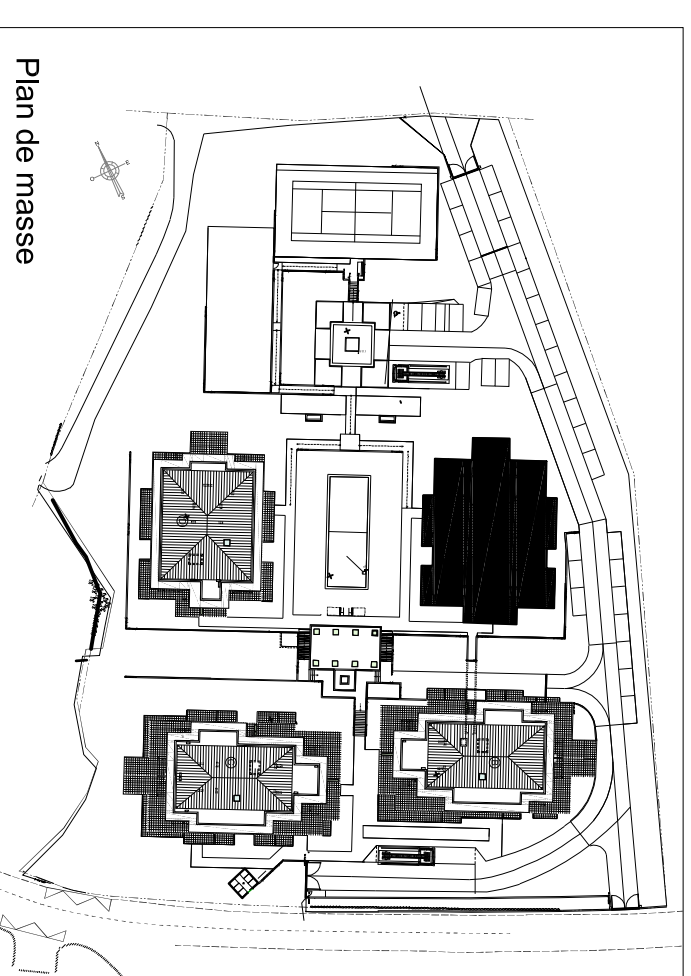

Plan de masse

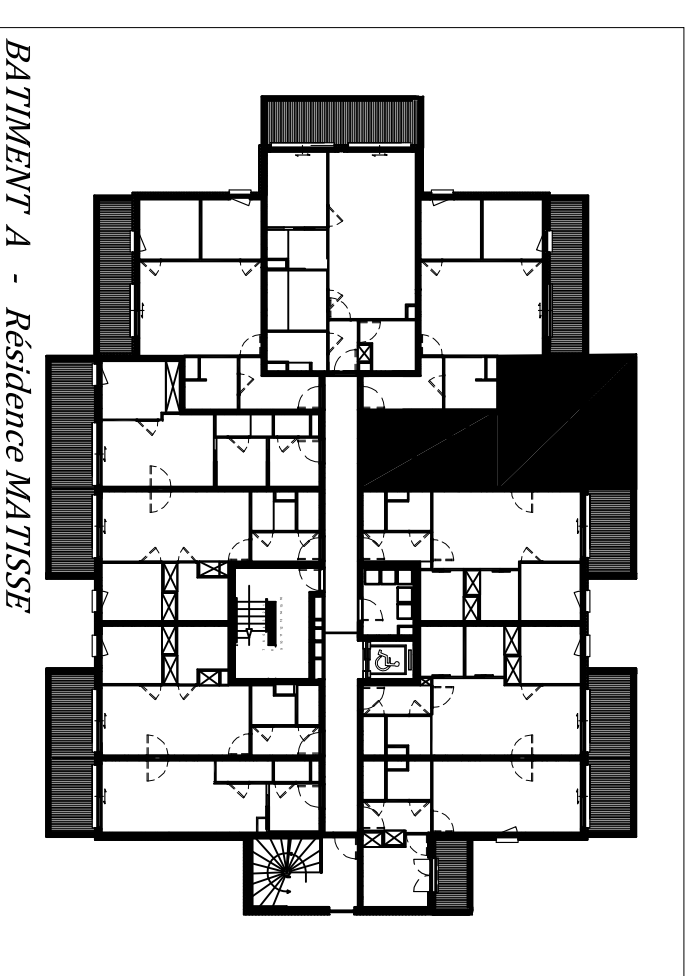

BATIMENT A - Résidence MATTISSE

Le mobilier fait partie d'un "Pack-meubles" optionnel, qui n'est pas compris dans le prix de vente de l'appartement.

La cuisine indiquée sur le plan, est intégrée en base dans le prix de vente de l'appartement, et ce suivant la description insérée dans la Notice Notariale de l'opération.

Le mobilier dessiné sur le document n'est pas contractuel. Les meubles et leur implantation sont indiqués à titre d'information pour permettre d'appréhender leur encombrement.

Les cotes, dimensions et surfaces sont données à titre indicatif, elles peuvent être modifiées pour des raisons techniques, suivant les normes et réglementations lors des mises en oeuvre, et ne peuvent être réputées contractuelles.

