
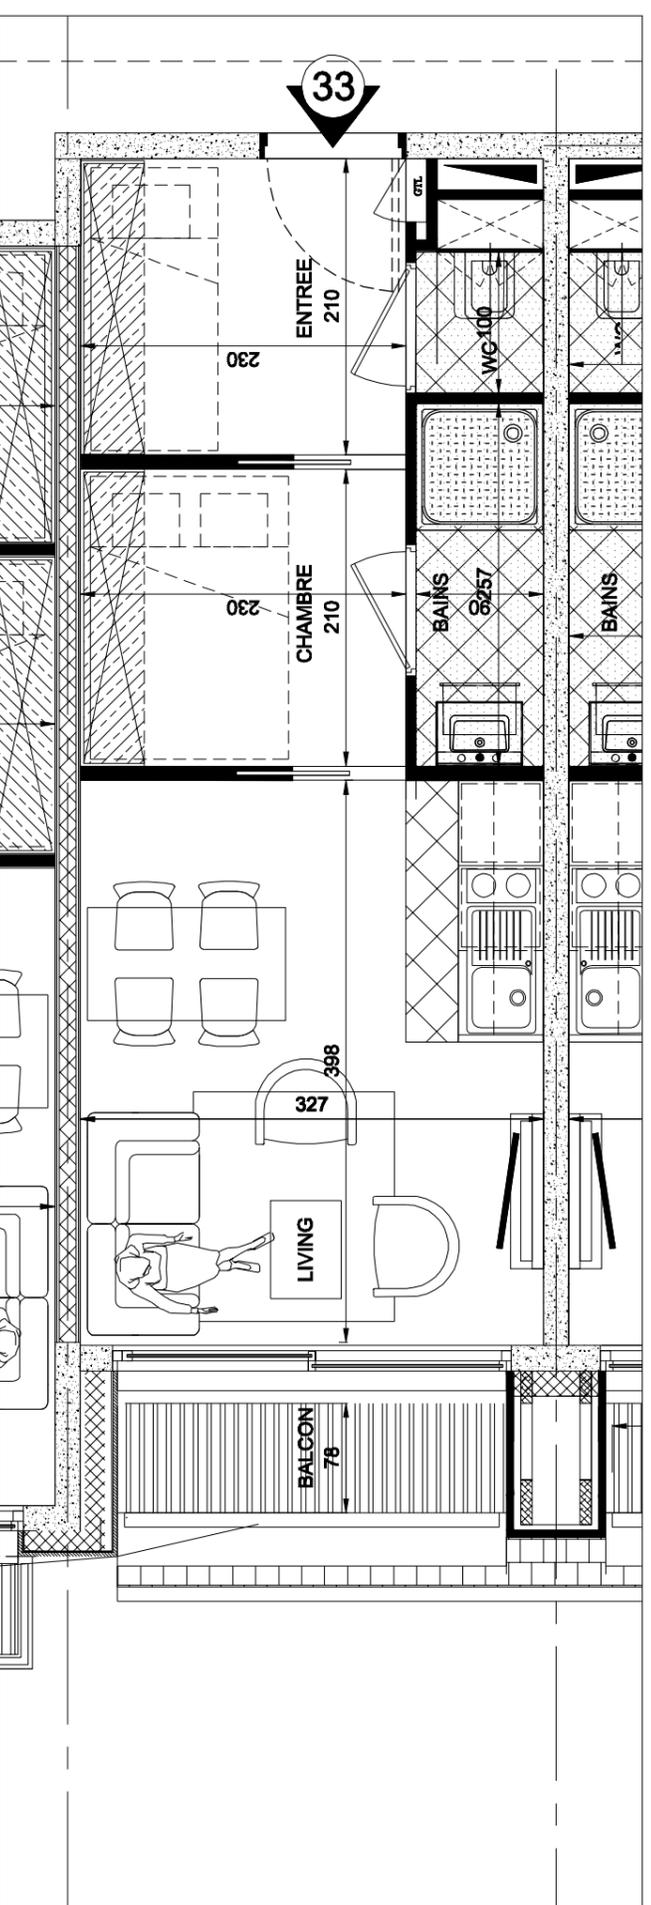
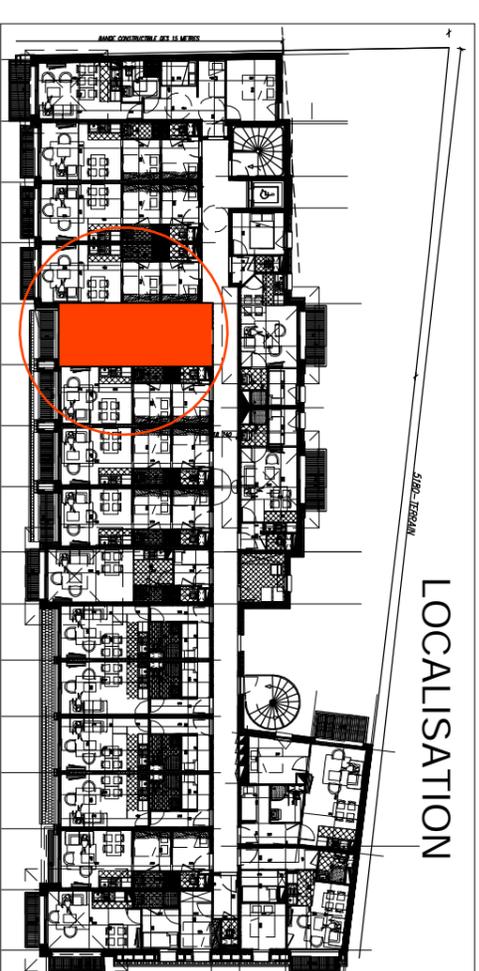


# SCCV ANN OOSTHOECK

CONSTRUCTION D'UNE RESIDENCE DE TOURISME  
47 APPARTEMENTS DE VACANCES - BRAY DUNES 59123 FR

## PLAN DE COMMERCIALISATION

|                            |       |
|----------------------------|-------|
| <b>APPARTEMENT N° 33</b>   |       |
| 02 ETAGE                   |       |
| ENTREE                     | 4,83  |
| BAINS                      | 2,34  |
| WC                         | 1,23  |
| CHAMBRE                    | 4,83  |
| CABINE                     |       |
| CUISINE                    | 1,78  |
| LIVING                     | 11,27 |
| BALCON                     | 2,35  |
| TERRASSE                   |       |
| TOTAL SURFACE HABITABLE m2 | 26,28 |
| TOTAL SURFACES ANNEXES m2  | 2,35  |

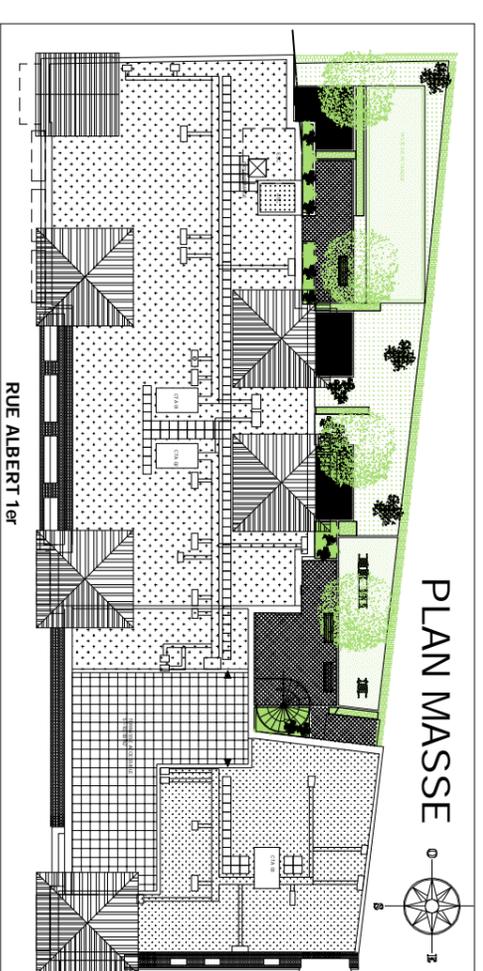

SCCV ANN OOSTHOECK 624 BOULEVARD GEORGES POMPIDOU - 59123 BRAY DUNES - FRANCE



Le mobilier fait partie d'un "Pack-meubles" optionnel, qui n'est pas compris dans le prix de vente de l'appartement.

La cuisine indiquée sur le plan, est intégrée en base dans le prix de vente de l'appartement, et ce suivant la description insérée dans la Notice Notariale de l'opération.

Le mobilier dessiné sur le document n'est pas contractuel. Les meubles et leur implantation, sont indiqués à titre d'information, pour permettre d'appréhender leur encombrement.

Les cotes, dimensions et surfaces sont données à titre indicatif, elles peuvent être modifiées pour des raisons techniques, suivant les normes et réglementations lors des mises en oeuvre, et ne peuvent être réputées contractuelles.

PLAN : Echelle 1/50  
2 cm = 1 m