


OPALE RESORT

Commune de CAMIERS - Ste CECILE


62176 - Pas de Calais - FRANCE

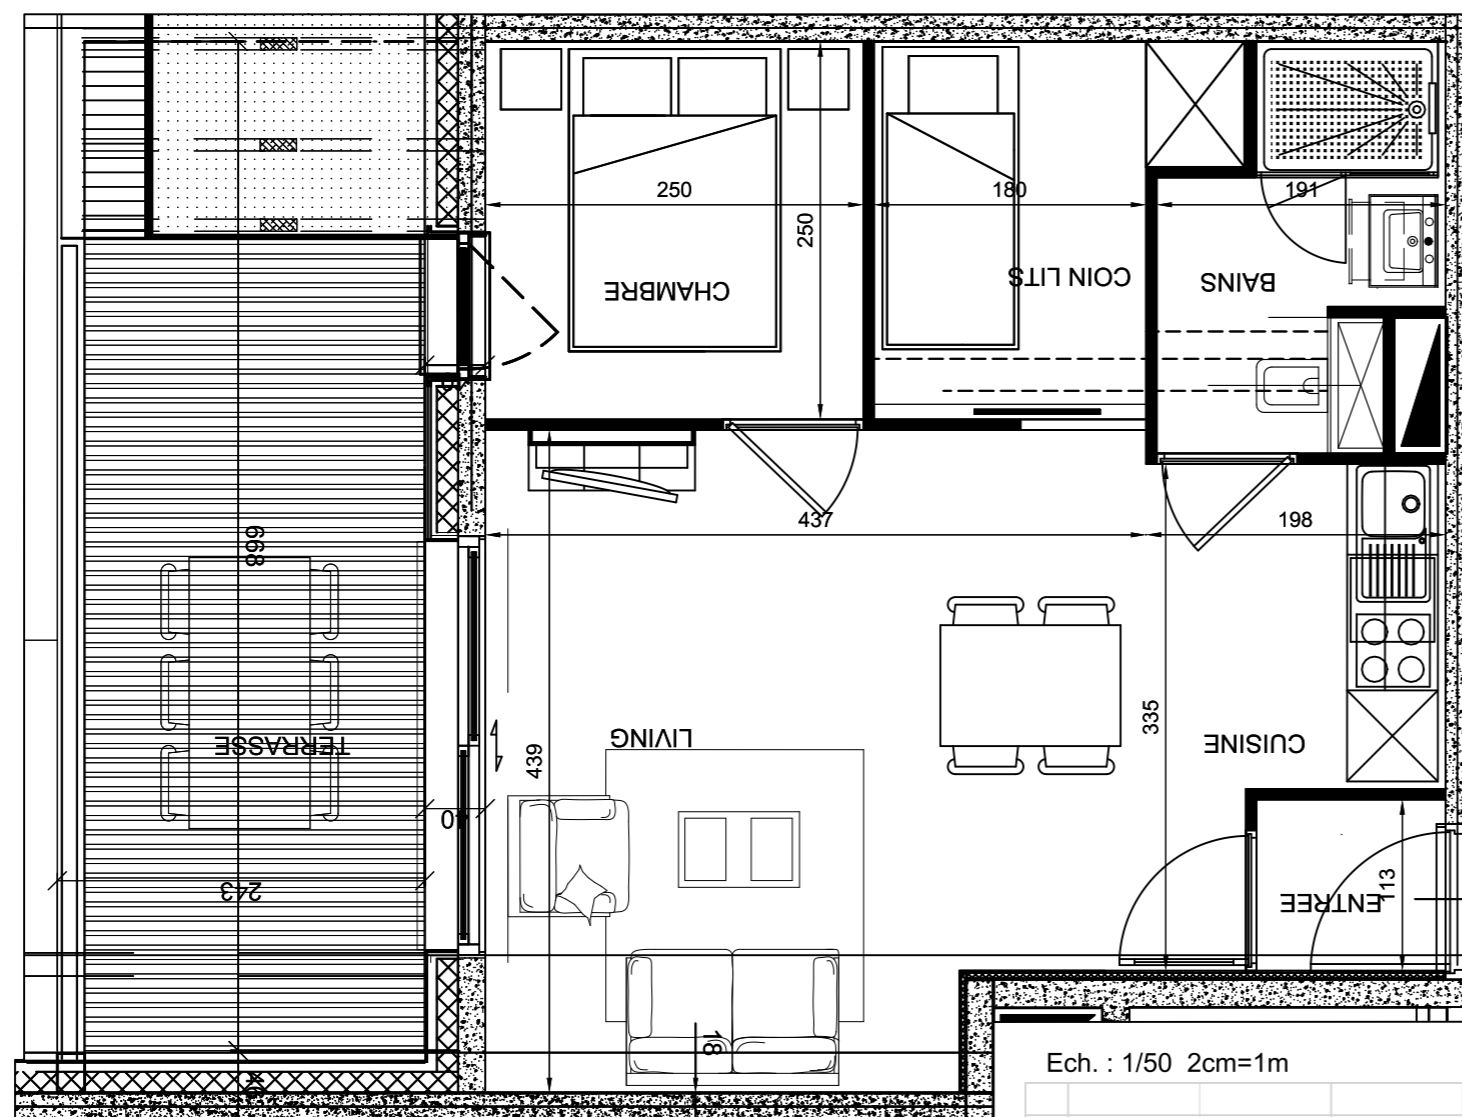


Ech. : 1/50 2cm=1m

BATIMENT	1-A
APPARTEMENT N°	3.06
ETAGE	3eme ETAGE
TABLEAU SURFACES HABITABLES	
ENTREE	1,47
LIVING	20,33
CUISINE	2,73
DEGAGEMENT	
SALLE DE BAINS 1	4,10
HALL NUIT	
COIN LIT 1	5,03
COIN LIT 2	
CHAMBRE 1	6,25
TOTAL m2 Sha	39,91
ANNEXES	
BALCON	12,23
TERRASSE	
TOTAL m2 ANNEXES	12,23

Plan MASSE

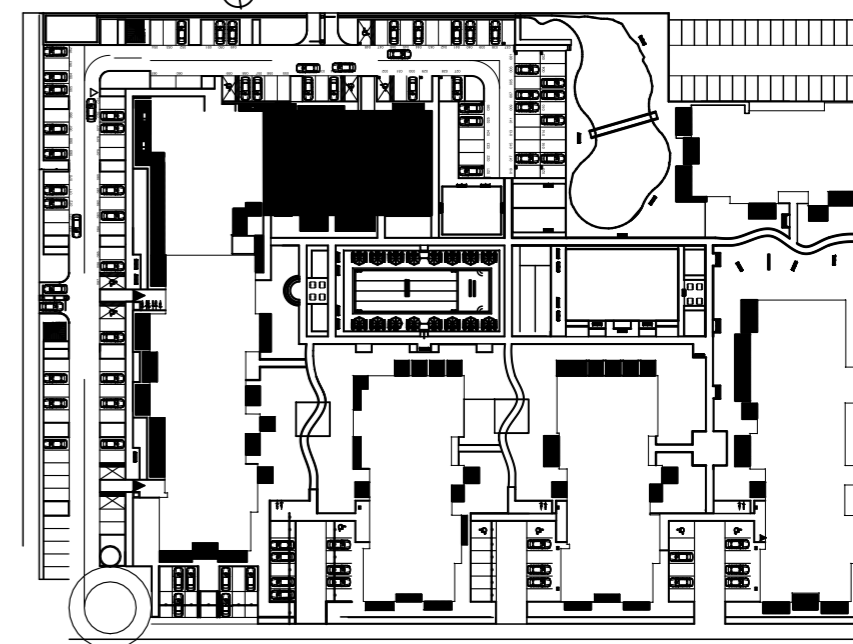

Situation dans le bâtiment

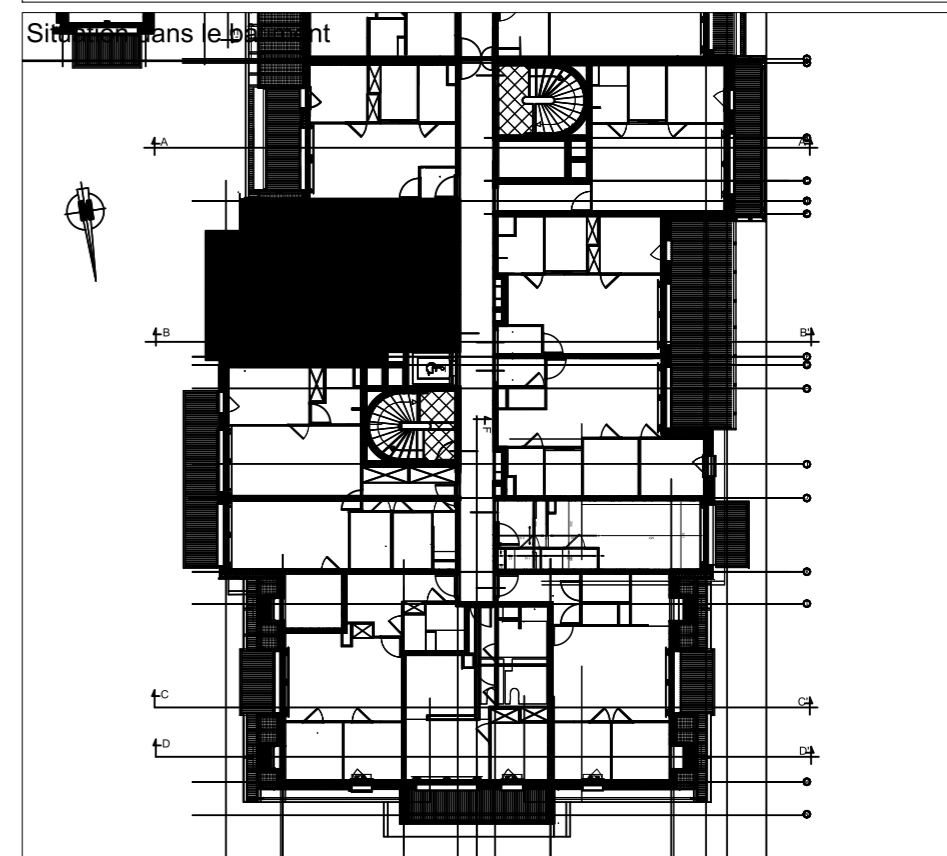

Le mobilier fait partie d'un "Pack-meubles", qui n'est pas compris dans le prix de vente de l'appartement.

La cuisine indiquée sur le plan, est intégrée en base dans le prix de vente de l'appartement, et ce suivant la description insérée dans la Notice Notariale de l'opération.

Le mobilier dessiné sur le document n'est pas contractuel. Les meubles et leur implantation sont indiqués à titre d'information pour permettre d'appréhender leur encombrement.

Les cotes, dimensions et surfaces sont données à titre indicatif, elles peuvent être modifiées pour des raisons techniques, suivant les normes et réglementations lors des mises en oeuvre, et ne peuvent être réputées contractuelles.