

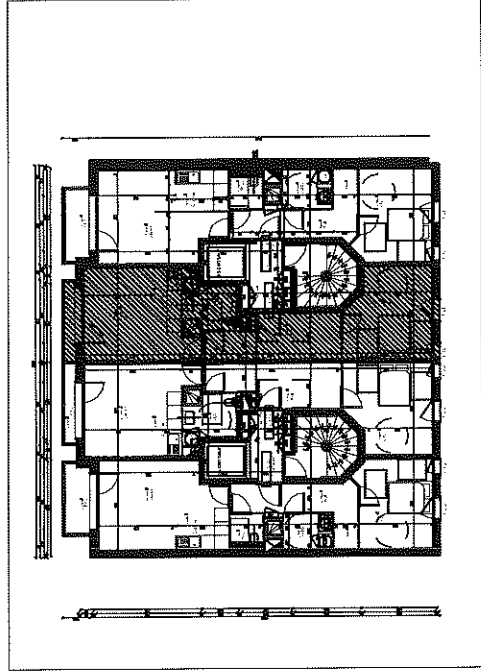


Sccv ETOILE DE MER

Département du Nord
Ville de Bray - Dunes
CONSTRUCTION D'UN IMMEUBLE COLLECTIF
29 Appartements de vacances
PHILIPPE STEKELOROM ARCHITECTE D.P.L.G.
16, rue de la porte d'eau
59240 DUNKERQUE

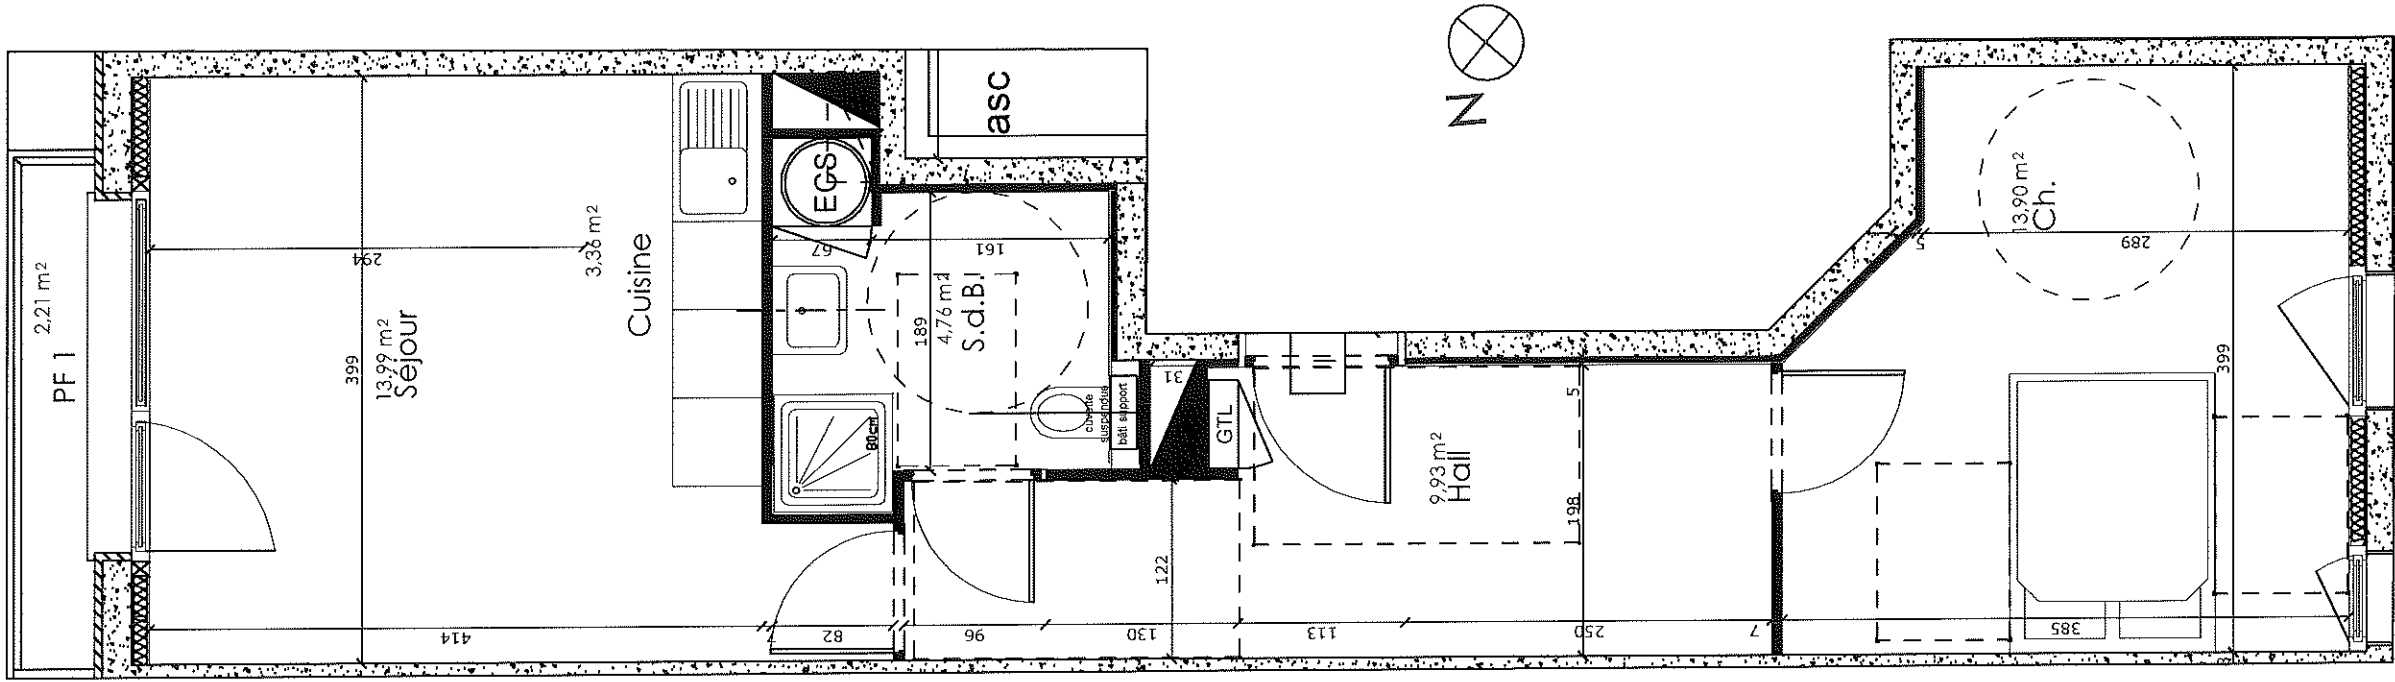

HALL: 9.93m²
CH1: 13.90m²
SDB: 4.76m²
Cuisine: 3.36m²
Sejour: 13.99m²
TOTAL: 45.94m²

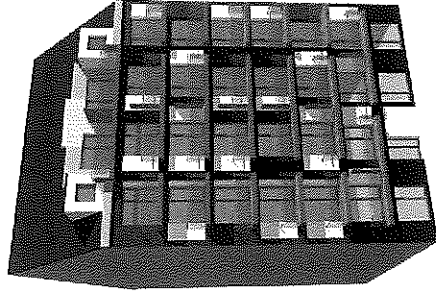

Les projets présentés dans les visualisations, sur les brochures, les plans de vente et site internet ne sont pas contractuels et n'existent qu'à titre indicatif.
Seuls les plans et textes repris dans l'acte authentique sont contractuels.
Des modifications sont susceptibles d'être apportées en fonction des nécessités techniques et administratives pour les dimensions libres et les équipements.
Les surfaces sont approximatives. L'emplacement des équipements est donné à titre indicatif.
Les retombées et faux plafonds ne sont pas systématiquement représentés.