


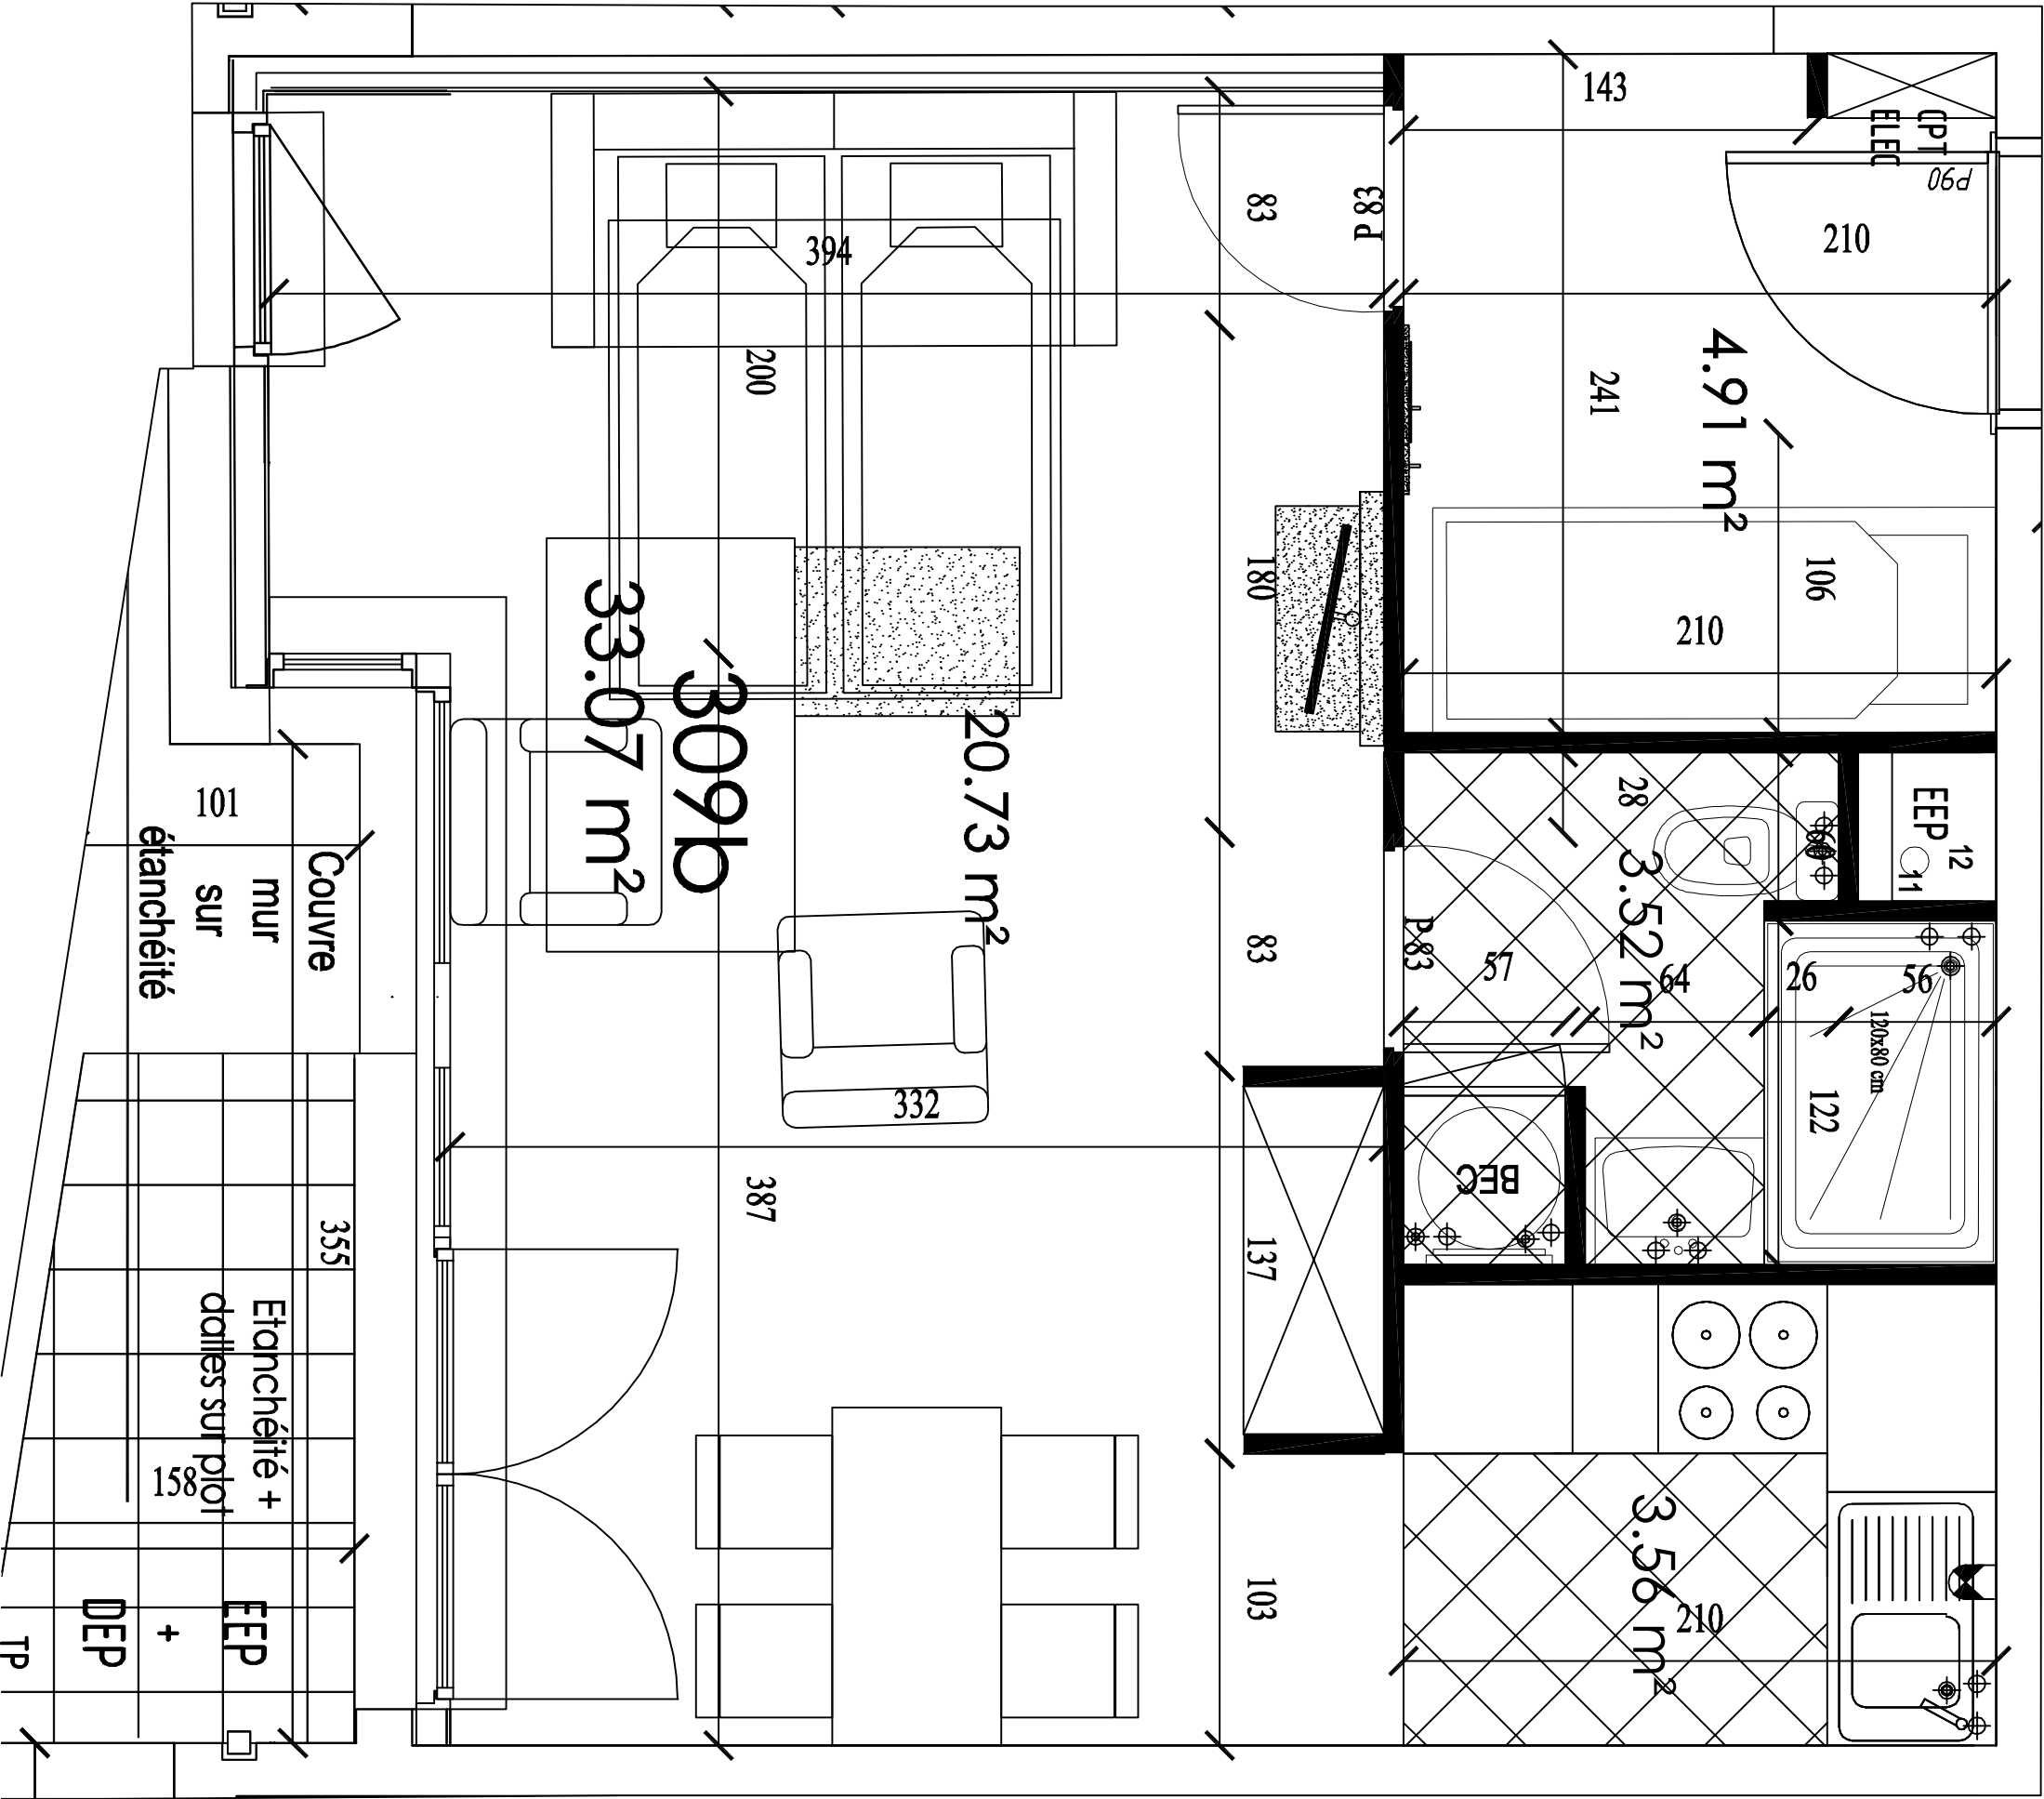

TMA appt 309 b

Carrelage : Béton beige choix 2 (SdB & Cuisine)
Laminat : base 3300 (Autres pièces)
Faïence cuisine : base Brillant, pose horizontale
Faïence SdB : base Brillant, pose verticale

SdB

Douche 120 x 80