


LES JARDINS D'AZUR - Résidence MATTISSE
 Commune de VENCE 06140 - FRANCE
 SCCV VENCE RESORT



Plan de l'appartement

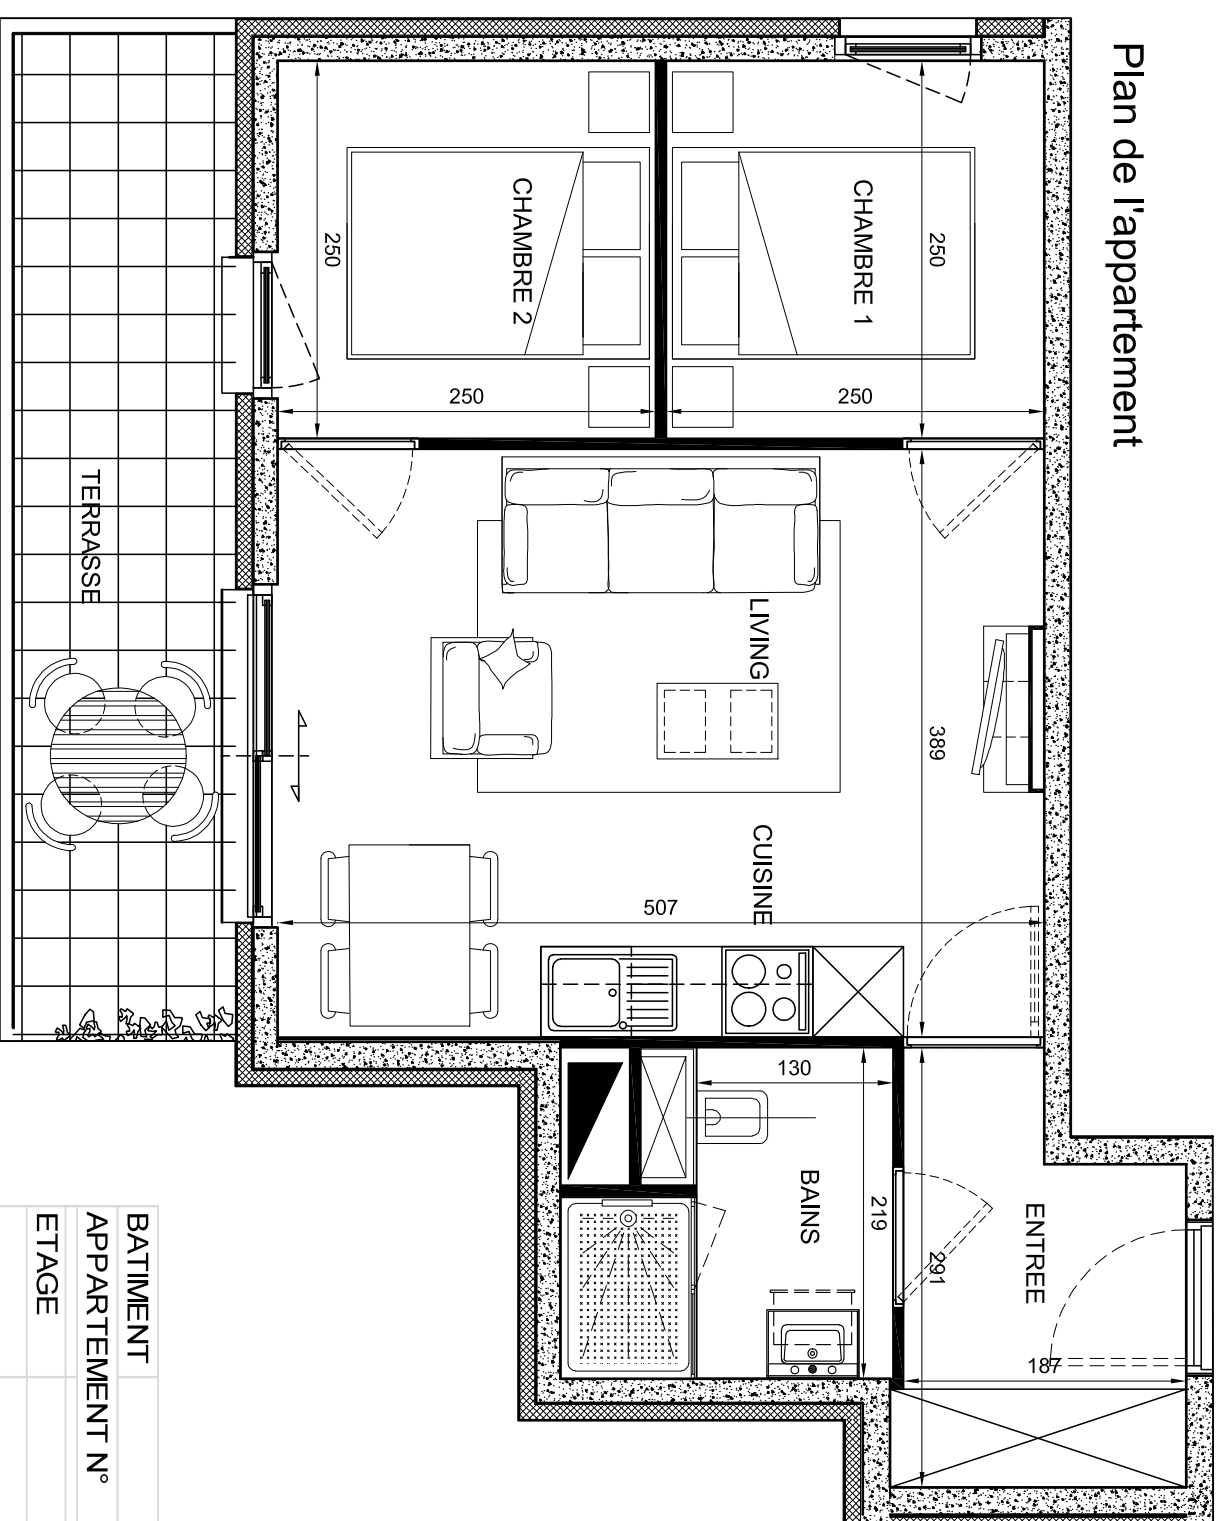

Ech. : 1/50° 2cm=1m

Le mobilier fait partie d'un "Pack-meubles" optionnel, qui n'est pas compris dans le prix de vente de l'appartement.

La cuisine indiquée sur le plan, est intégrée en base dans le prix de vente de l'appartement, et ce suivant la description insérée dans la Notice Notariale de l'opération.

Le mobilier dessiné sur le document n'est pas contractuel.

Les meubles et leur implantation sont indiqués à titre d'information pour permettre d'appréhender leur encombrement.

Les cotes, dimensions et surfaces sont données à titre indicatif, elles peuvent être modifiées pour des raisons techniques, suivant les normes et réglementations lors des mises en oeuvre, et ne peuvent être réputées contractuelles.


| | |
|----------------|-----------------|
| BATIMENT | A |
| APPARTEMENT N° | 05 |
| ETAGE | REZ DE CHAUSSEE |

TABLEAU SURFACES HABITABLES


| | |
|---------------|-------|
| ENTREE | 4,77 |
| LIVING | 16,84 |
| CUISINE | 2,88 |
| DEGAGEMENT | |
| SALE DE BAINS | 4,27 |
| WC | |
| COIN LIT | |
| CHAMBRE 1 | 6,25 |
| CHAMBRE 2 | 6,25 |
| TOTAL m2 Sha | 41,26 |

ANNEXES

| | |
|------------------|-------|
| BALCON | |
| TERRASSE | 10,56 |
| TOTAL m2 ANNEXES | 10,56 |

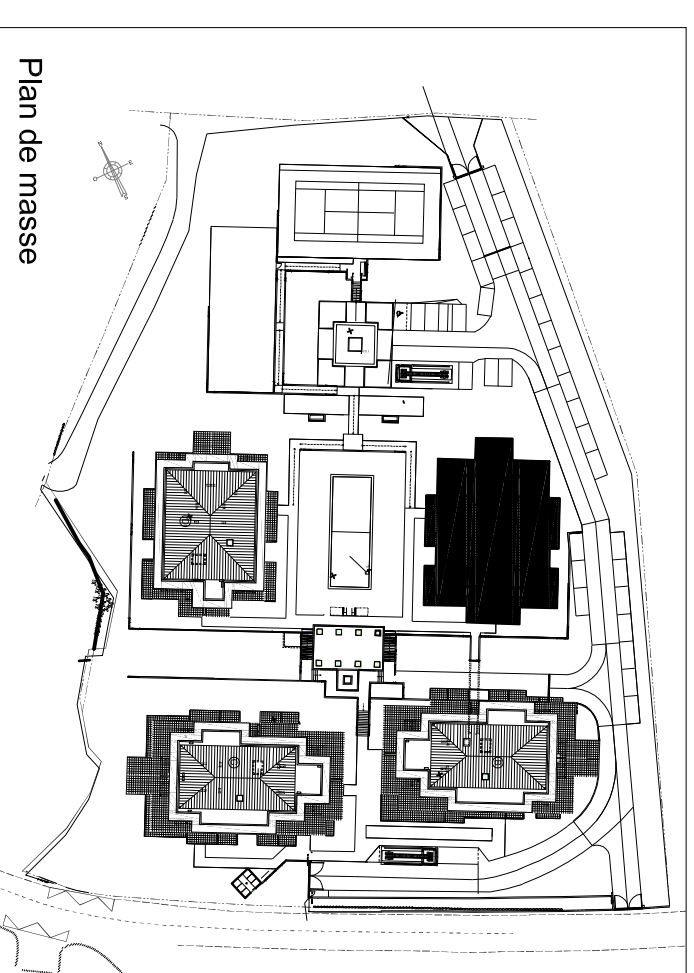

Plan de masse

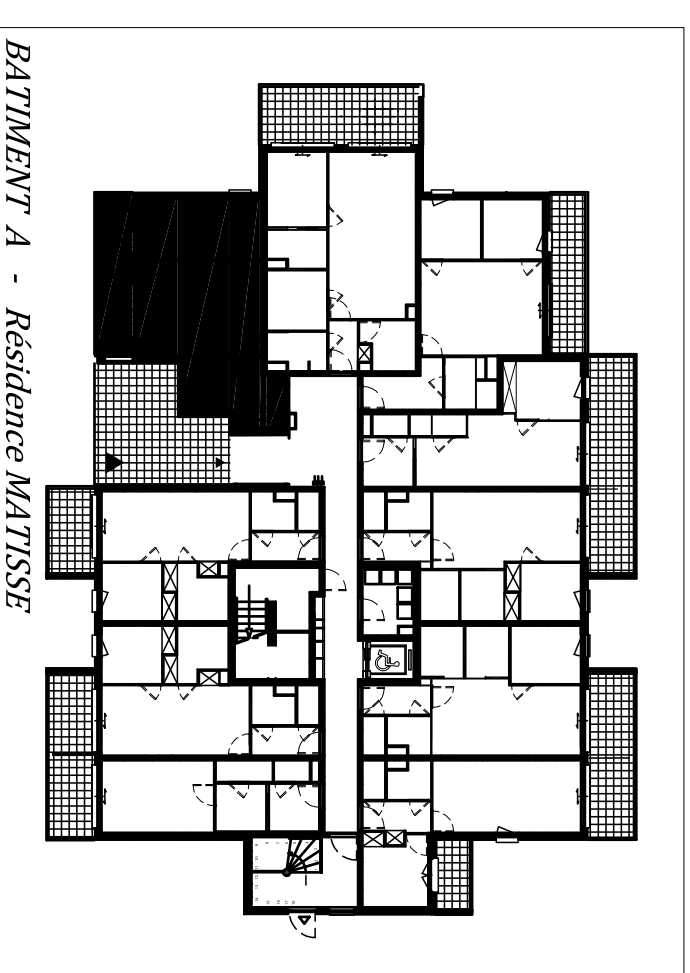

BATIMENT A - Résidence MATTISSE

