


LES JARDINS D'AZUR - Résidence CHAGALL
Commune de VENCE 06140 - FRANCE
SCCV VENCE RESORT

Plan de l'appartement

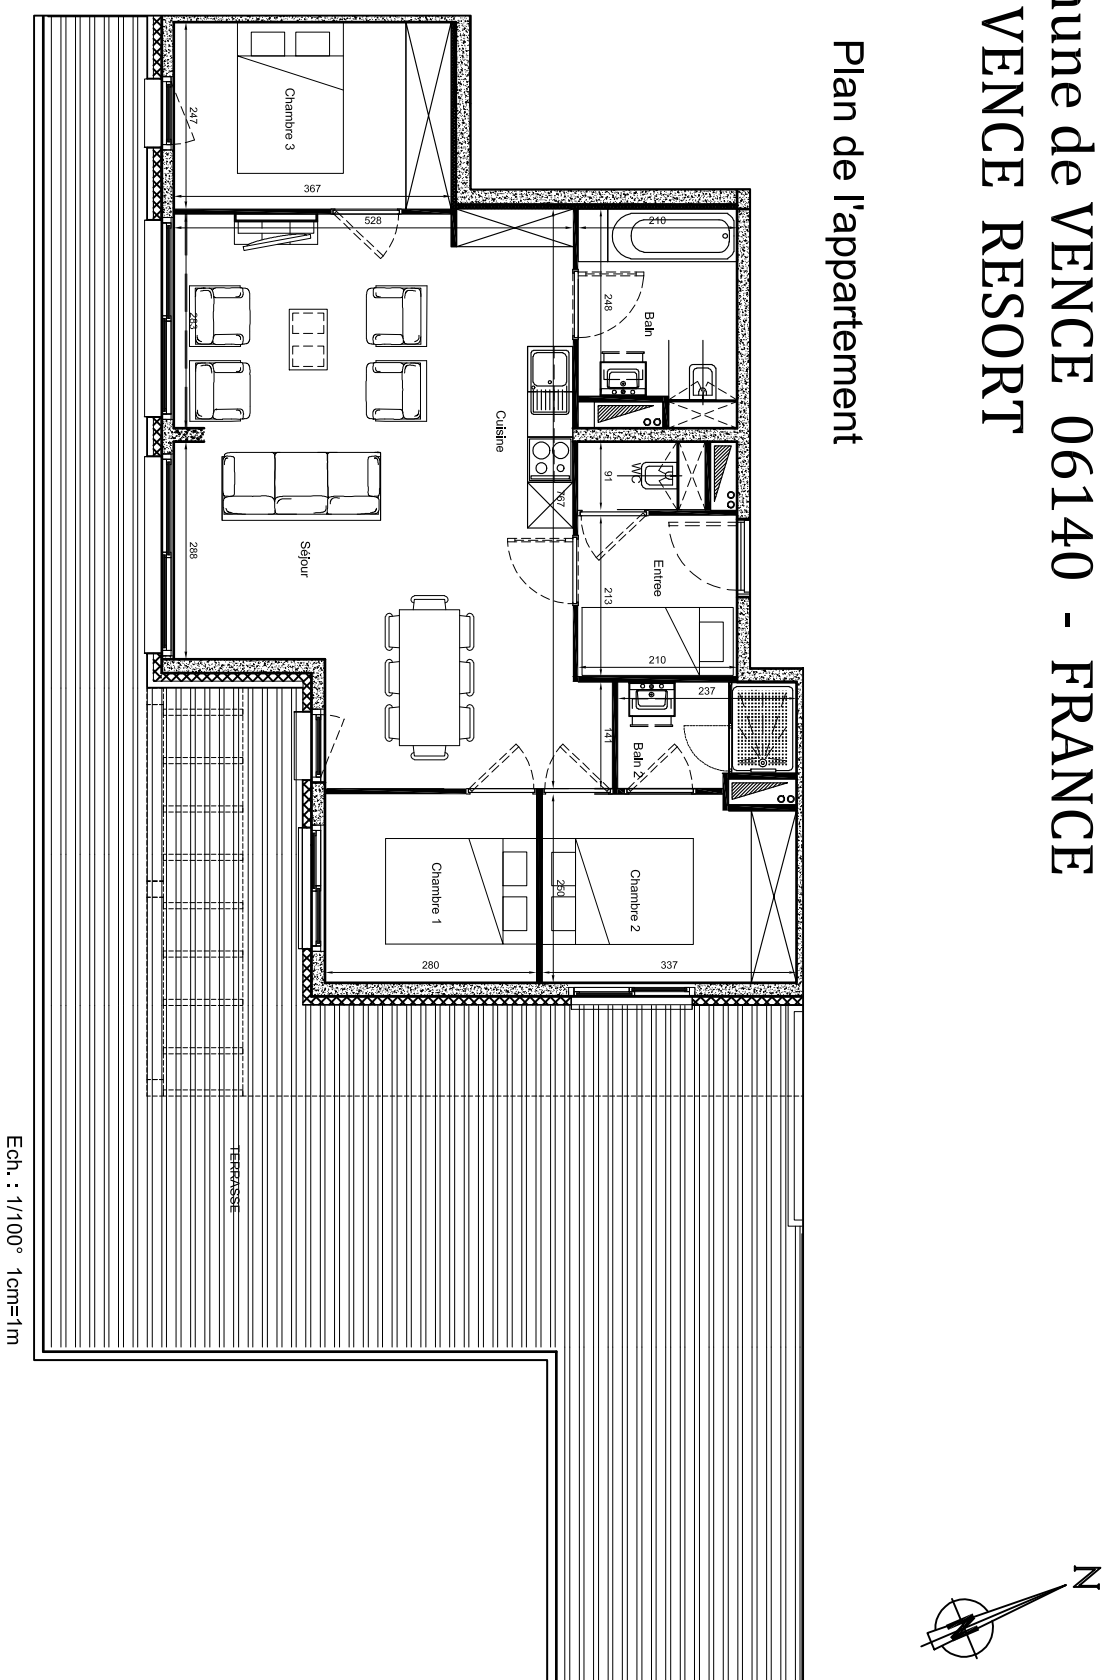

Ech. : 1/1100° 1cm=1m

BATIMENT	B
APPARTEMENT N°	22-23
ETAGE	2 ^{eme} Etage
TABLEAU SURFACES HABITABLES	
ENTREE	4,47
LIVING	34,57
CUISINE	2,88
SALLE DE BAINS	5,59
SALLE DE BAINS 2	3,15
WC	1,53
CHAMBRE 1	7,00
CHAMBRE 2	8,21
CHAMBRE 3	9,06
TOTAL m2 Sha	76,46
ANNEXES	
BALCON	
TERRASSE	85,30
TOTAL m2 ANNEXES	85,30

Le mobilier fait partie d'un "Pack-meubles" optionnel, qui n'est pas compris dans le prix de vente de l'appartement.



La cuisine indiquée sur le plan , est intégrée en base dans le prix de vente de l'appartement, et ce suivant la description insérée dans la Notice Notariale de l'opération.

Le mobilier dessiné sur le document n'est pas contractuel.

Les meubles et leur implantation sont indiqués à titre d'information pour permettre d'appréhender leur encombrement.

Les cotes, dimensions et surfaces sont données à titre indicatif, elles peuvent être modifiées pour des raisons techniques, suivant les normes et réglementations lors des mises en oeuvre, et ne peuvent être réputées contractuelles.

Plan de masse

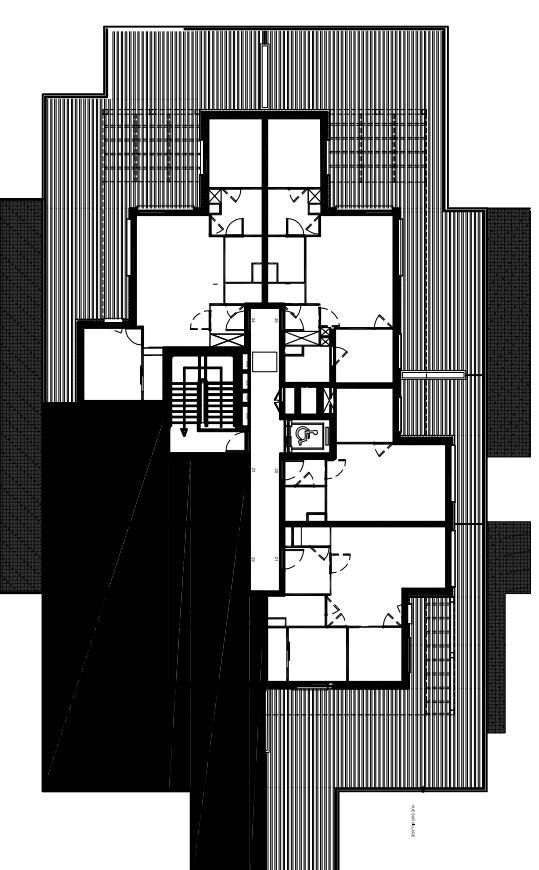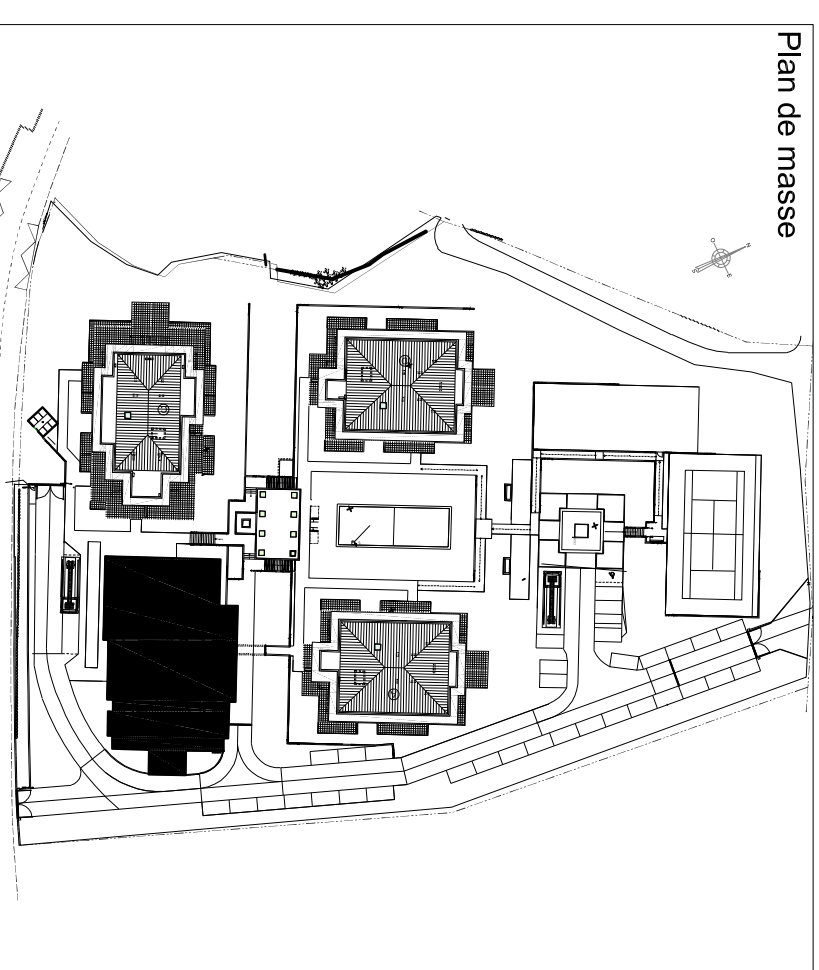

BATIMENT B - Résidence CHAGALL

