



Appartement 41

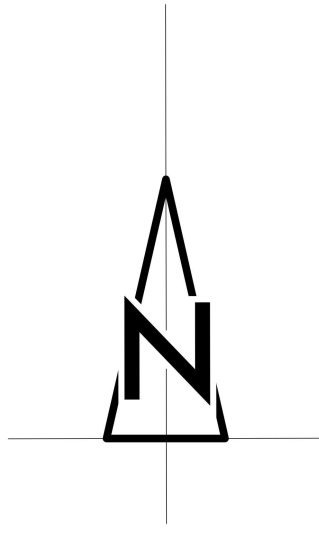

Echelle graphique 0 1 2 3 4 M

Les cotes, équipements et aménagements lisibles sur ce document sont donnés à titre informatif. Les plans sont théoriques et n'engagent nullement la responsabilité du bureau d'architectes vis à vis des futurs acquéreurs. Ils sont théoriques et susceptible d'être modifiés en cours de chantier pour raisons techniques.

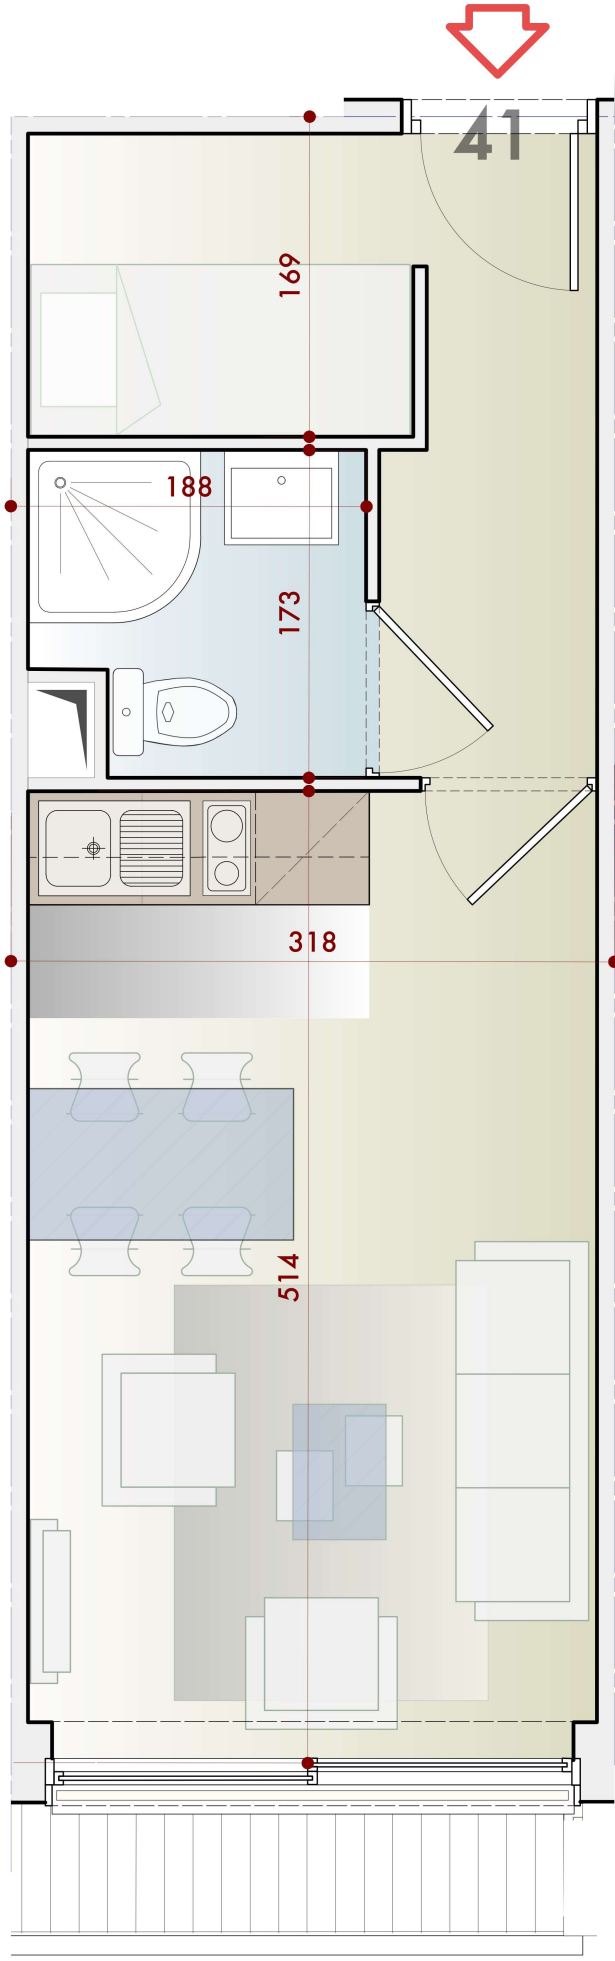

HOLIDAY SUITES PLOPSALAND