


PROJET D'APPARTEMENTS DE VACANCES LE DOMAINE SAUVAGE • FRANCE

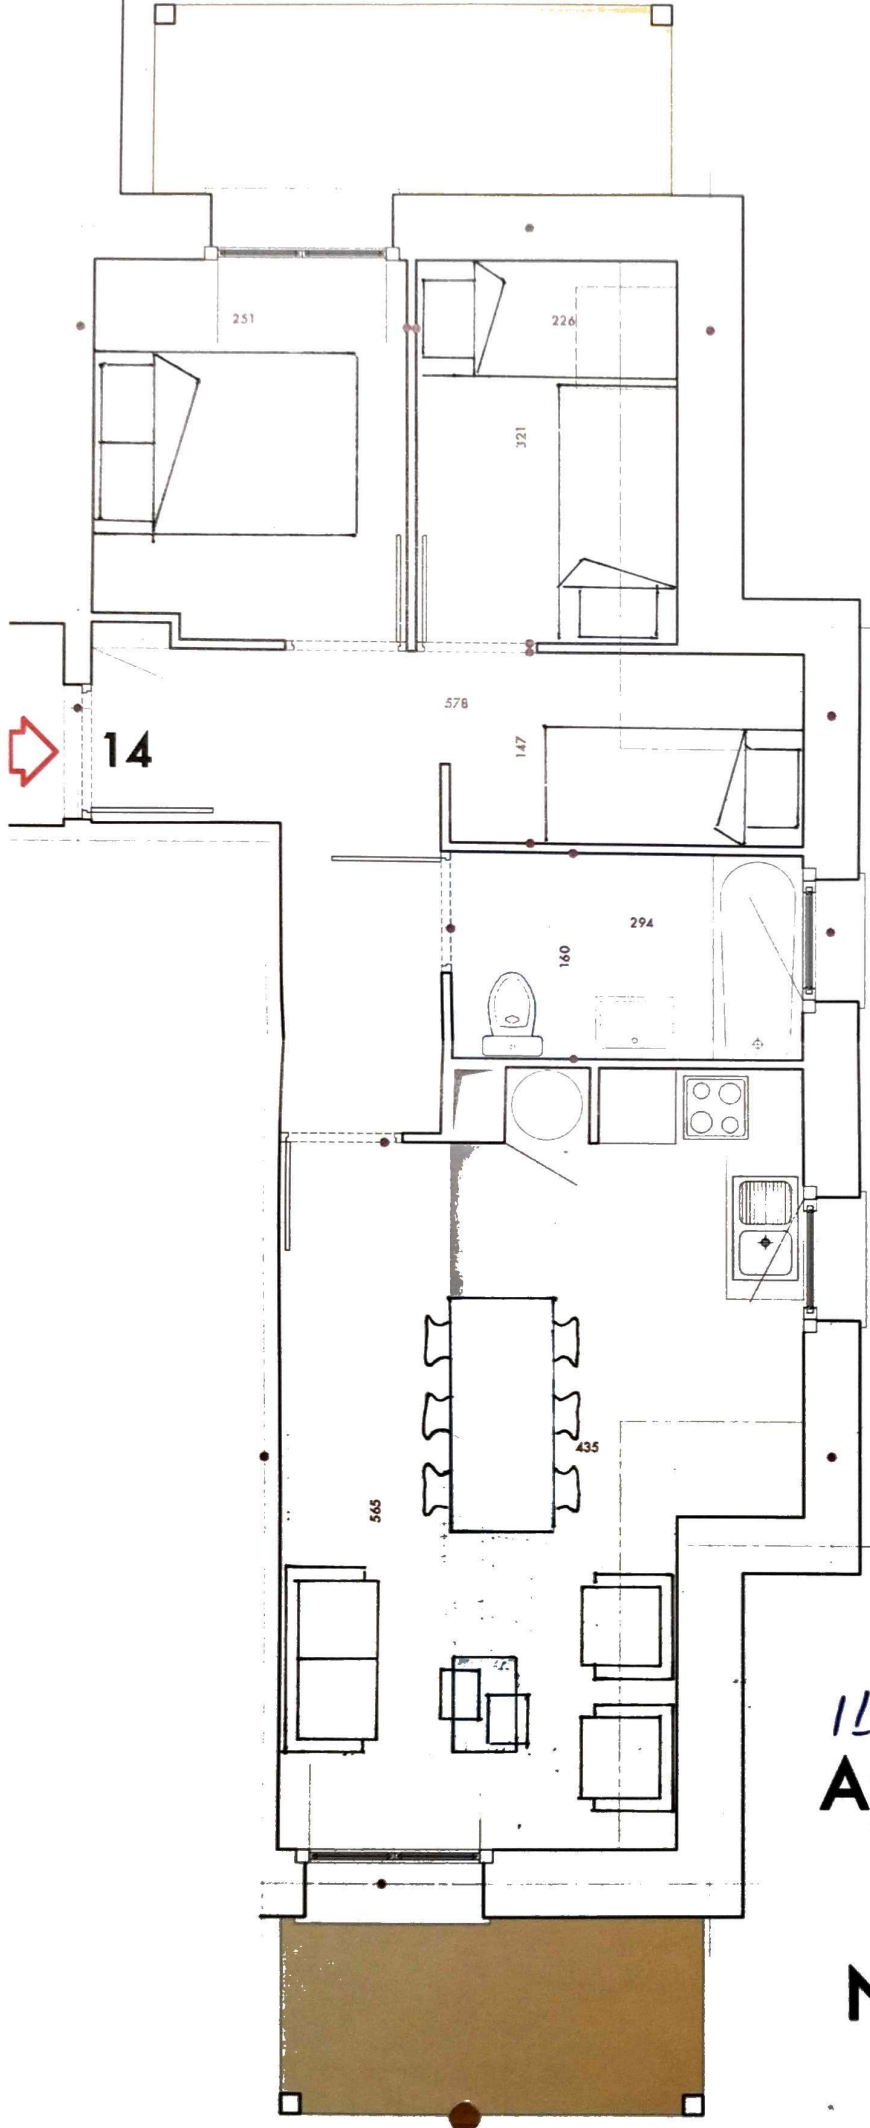

Ilôt B
Appartement n°14

Niv. +2

Echelle graphique 0 1 2 3 4 M

Les cotés, équipements et aménagements indiqués sur ce document sont donnés à titre informatif.
Les plans sont théoriques et n'engagent nullement la responsabilité du bureau d'architectes vis à vis des futurs acquéreurs.
Ils sont théoriques et susceptibles d'être modifiés en cours de chantier pour raisons techniques.