


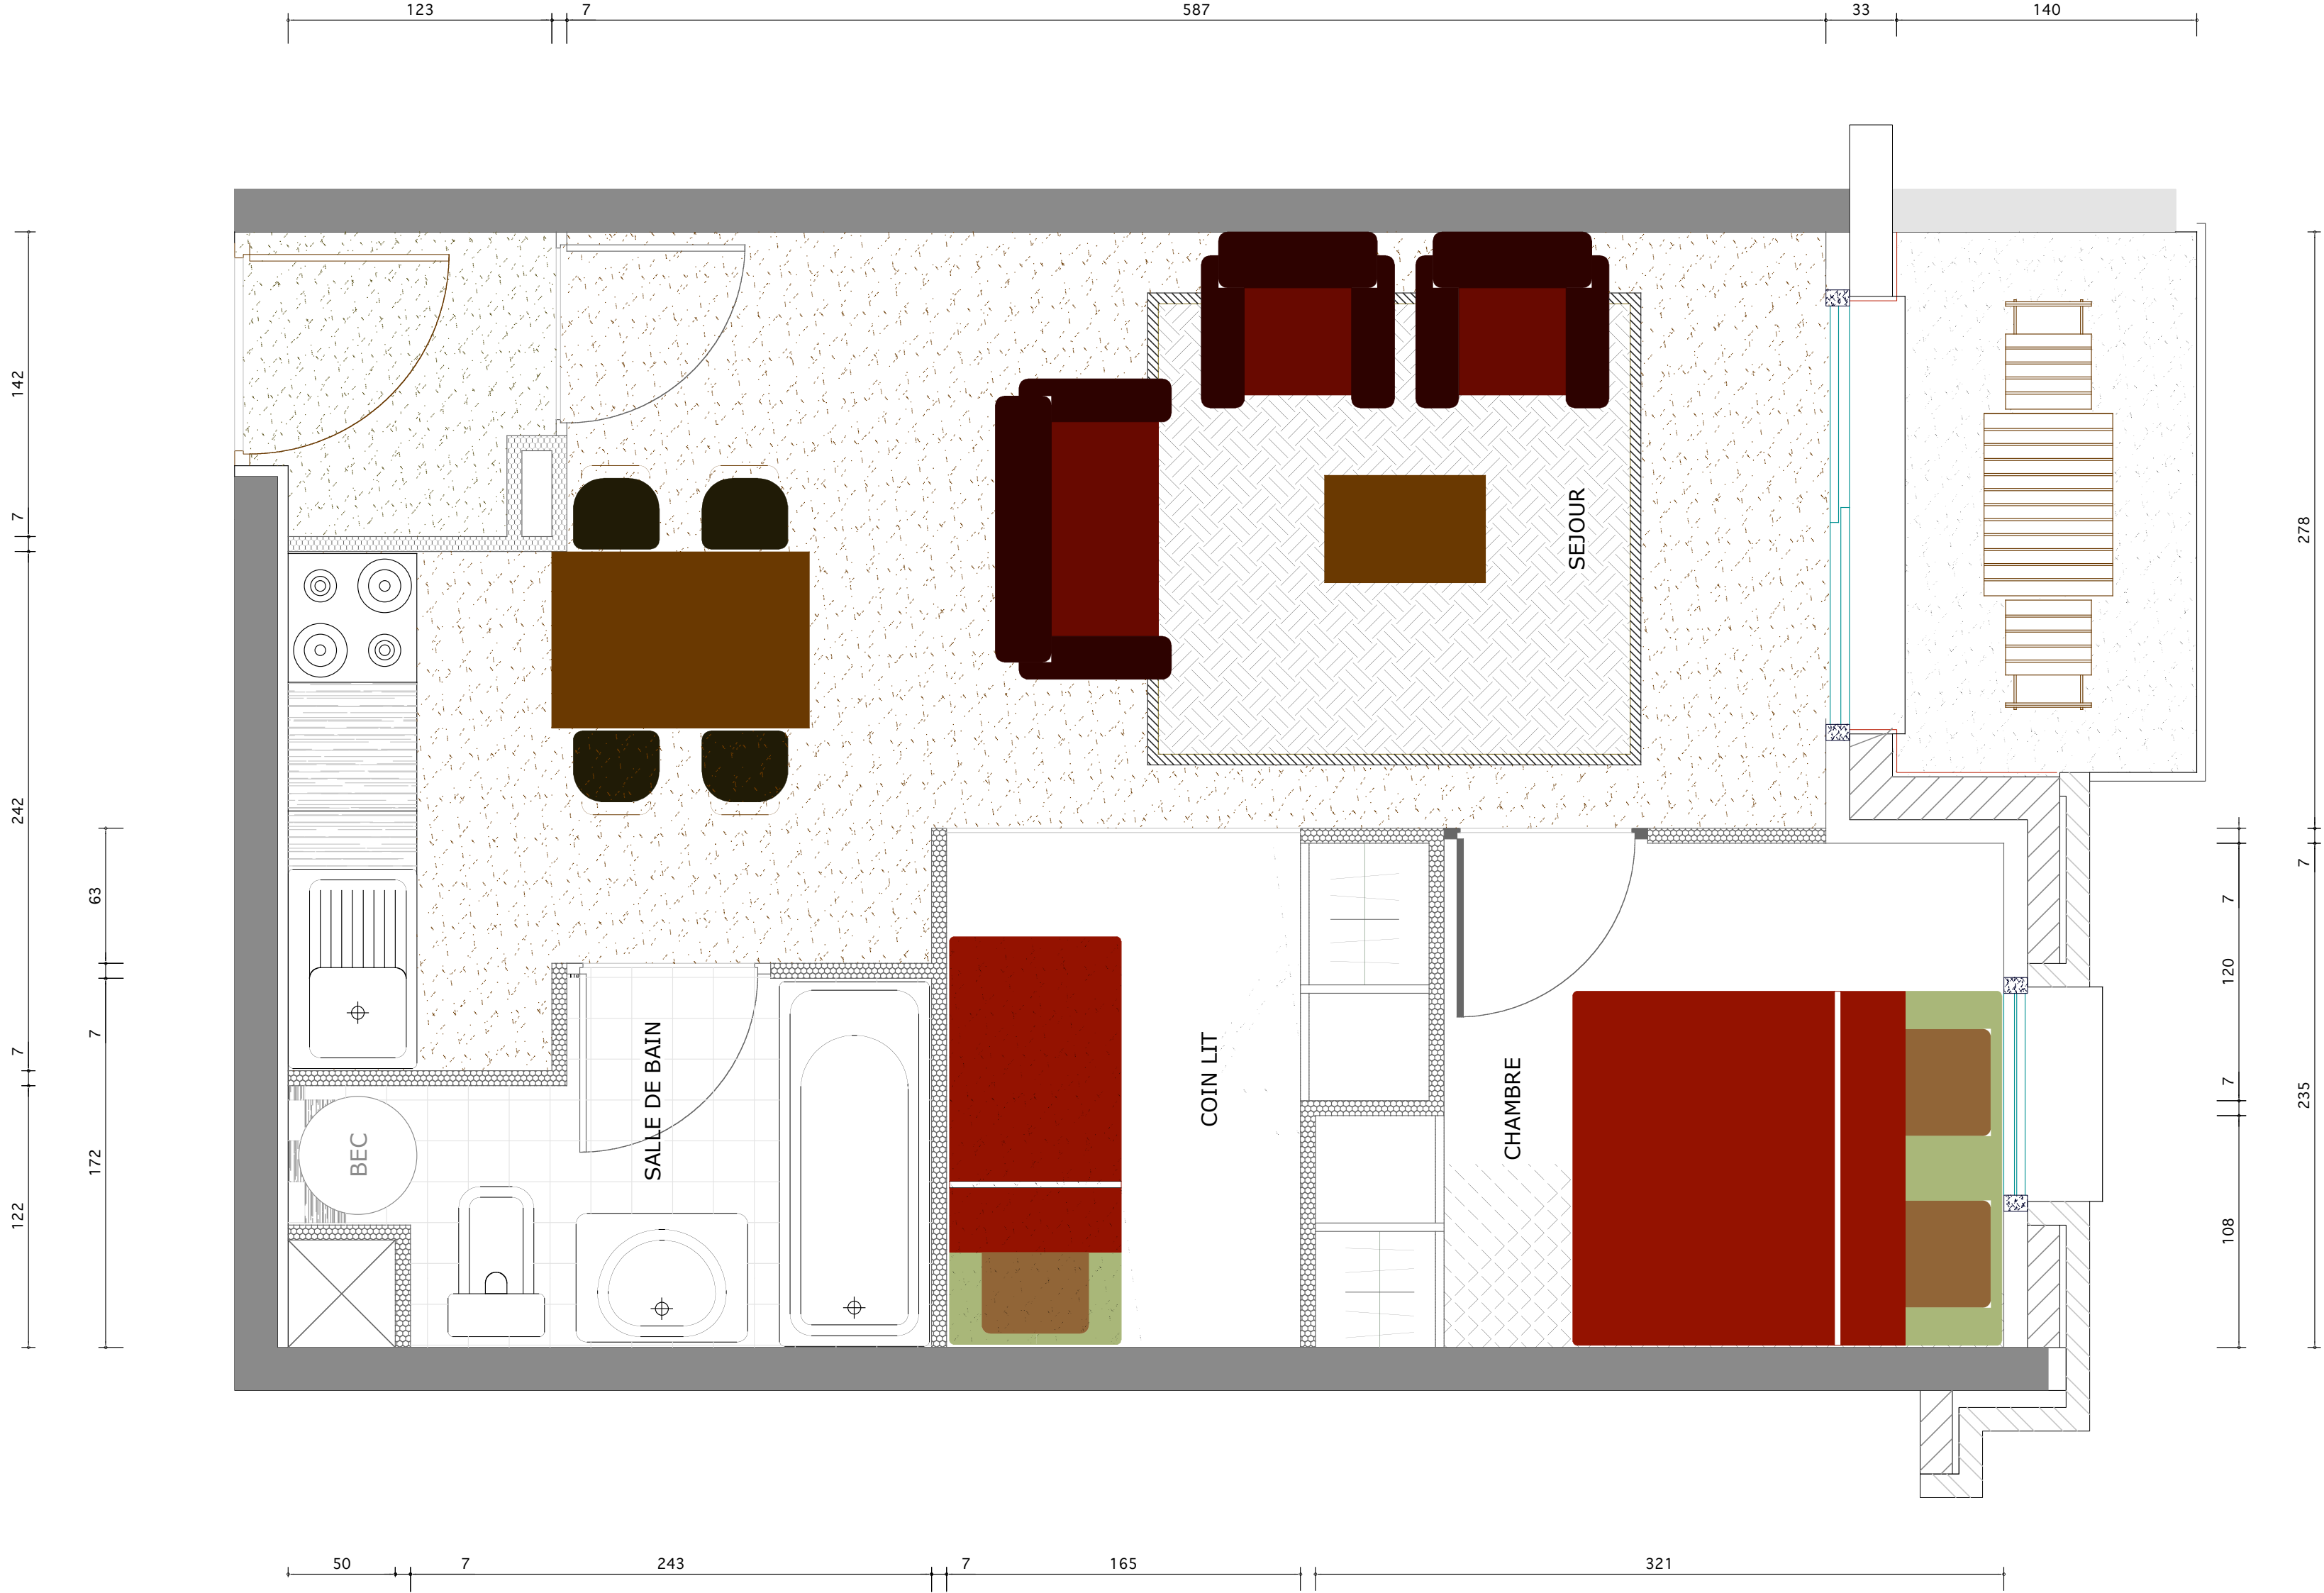

PLAN D'AMENAGEMENT

APPTS N°14-24-34-44

1/25

Immeuble d'habitation et de commerces

SITUATION DU PROJET

Département du NORD
VILLE DE BRAY-DUNES
Bd Pompidou

S A S VILLAGE CAZIN
91, rue Nationale
59800 LILLE

PHILIPPE STEKELOROM ARCHITECTE D.P.L.G
16 RUE DE LA PORTE D'EAU 59140 DUNKERQUE
TEL 03 28 59 00 34 FAX 03 28 66 08 60